




1. ul. Parkowa 2

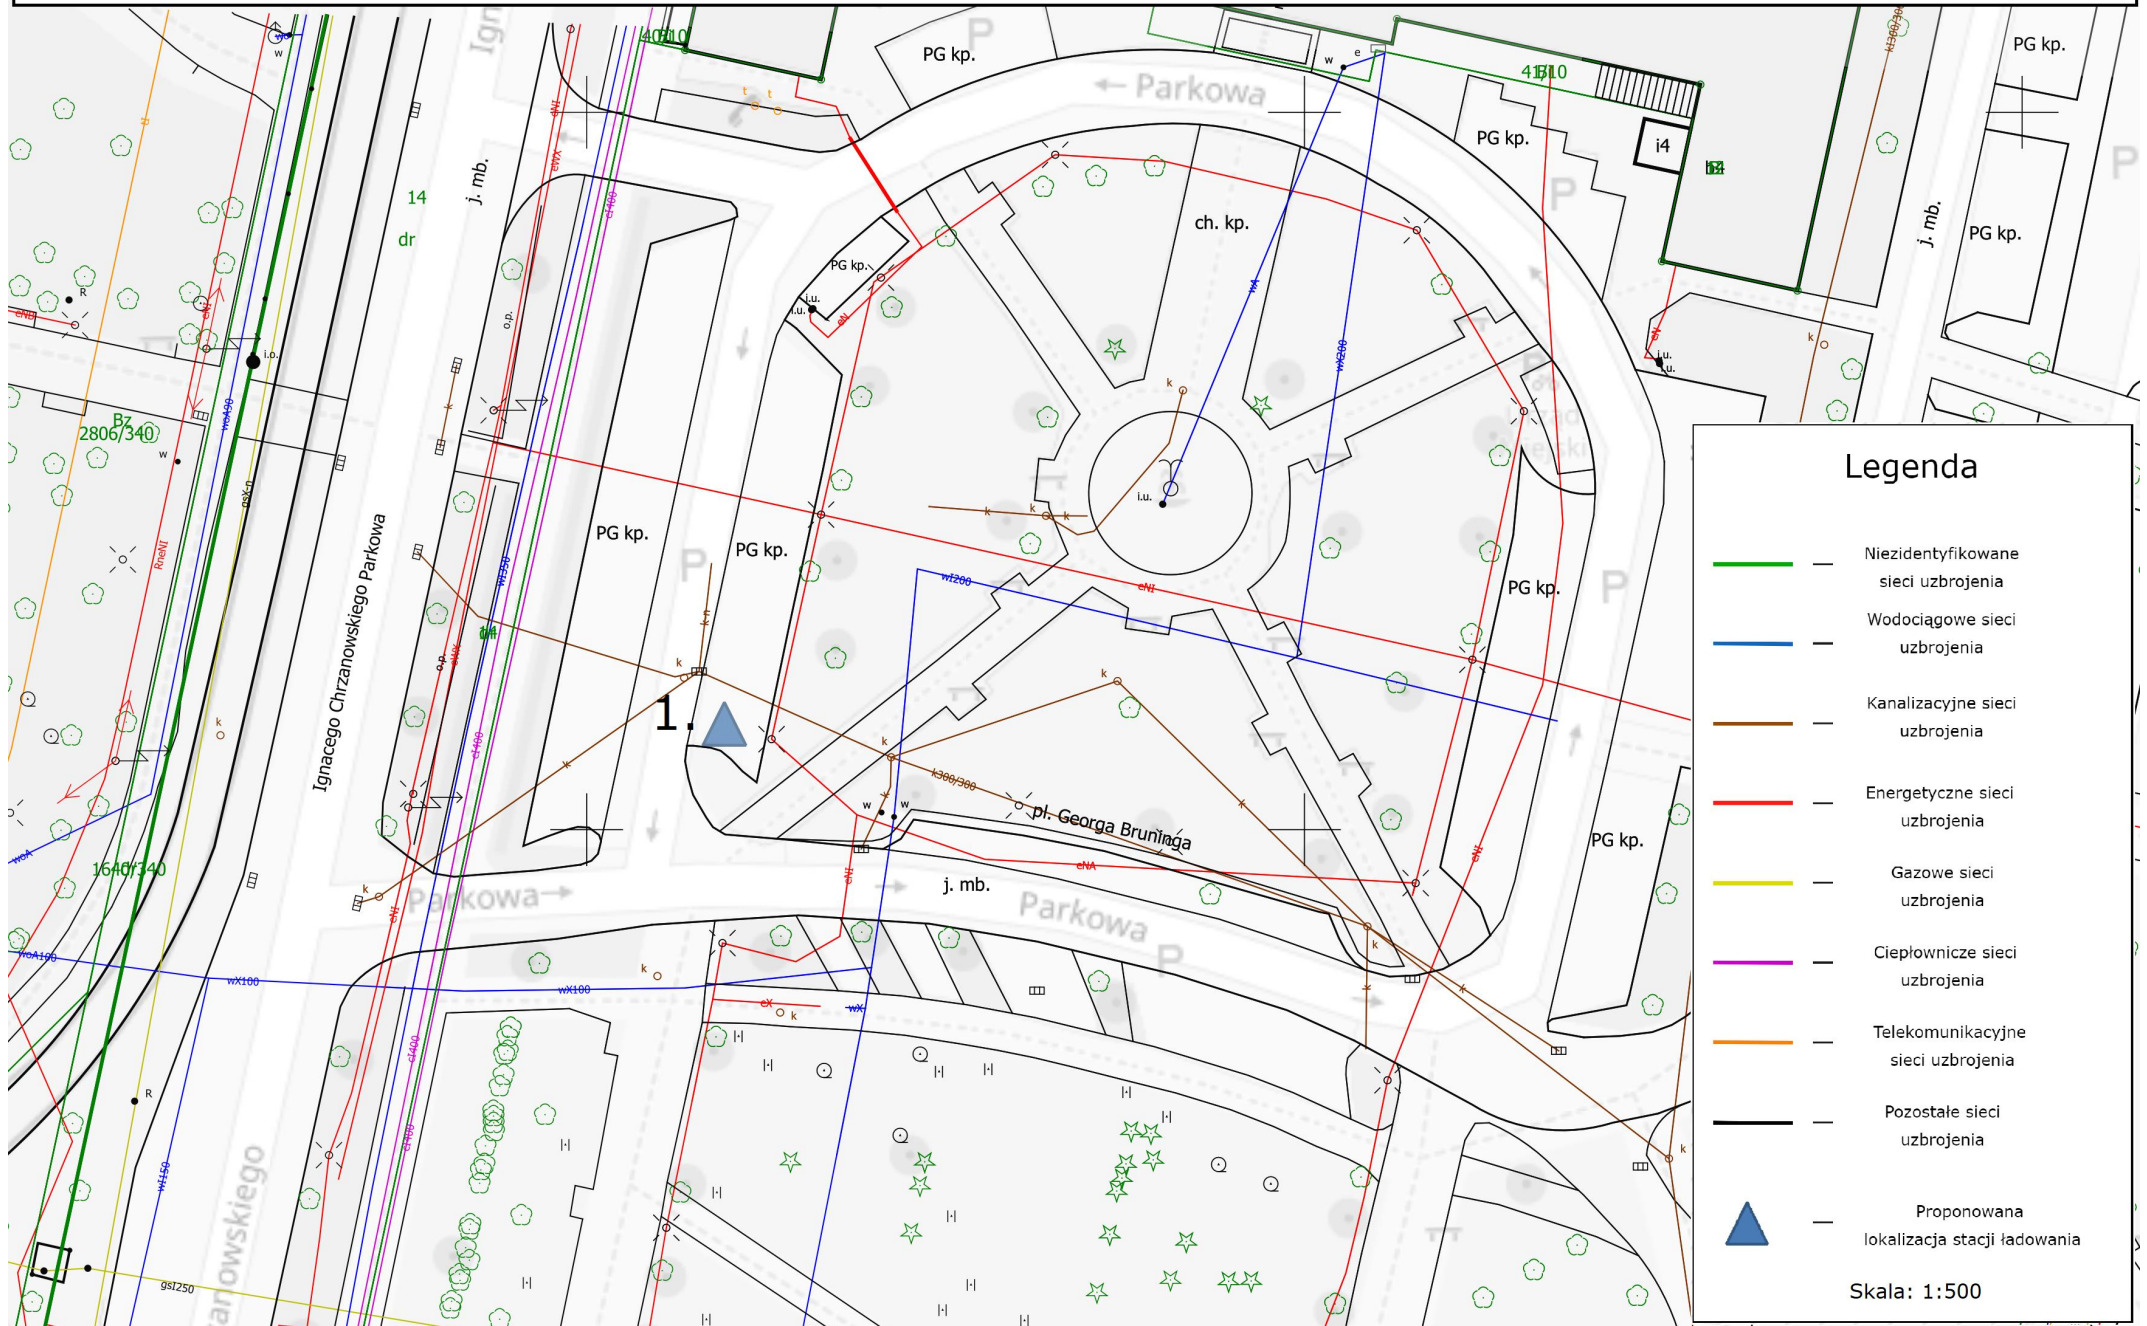

2. pl. Jana III Sobieskiego

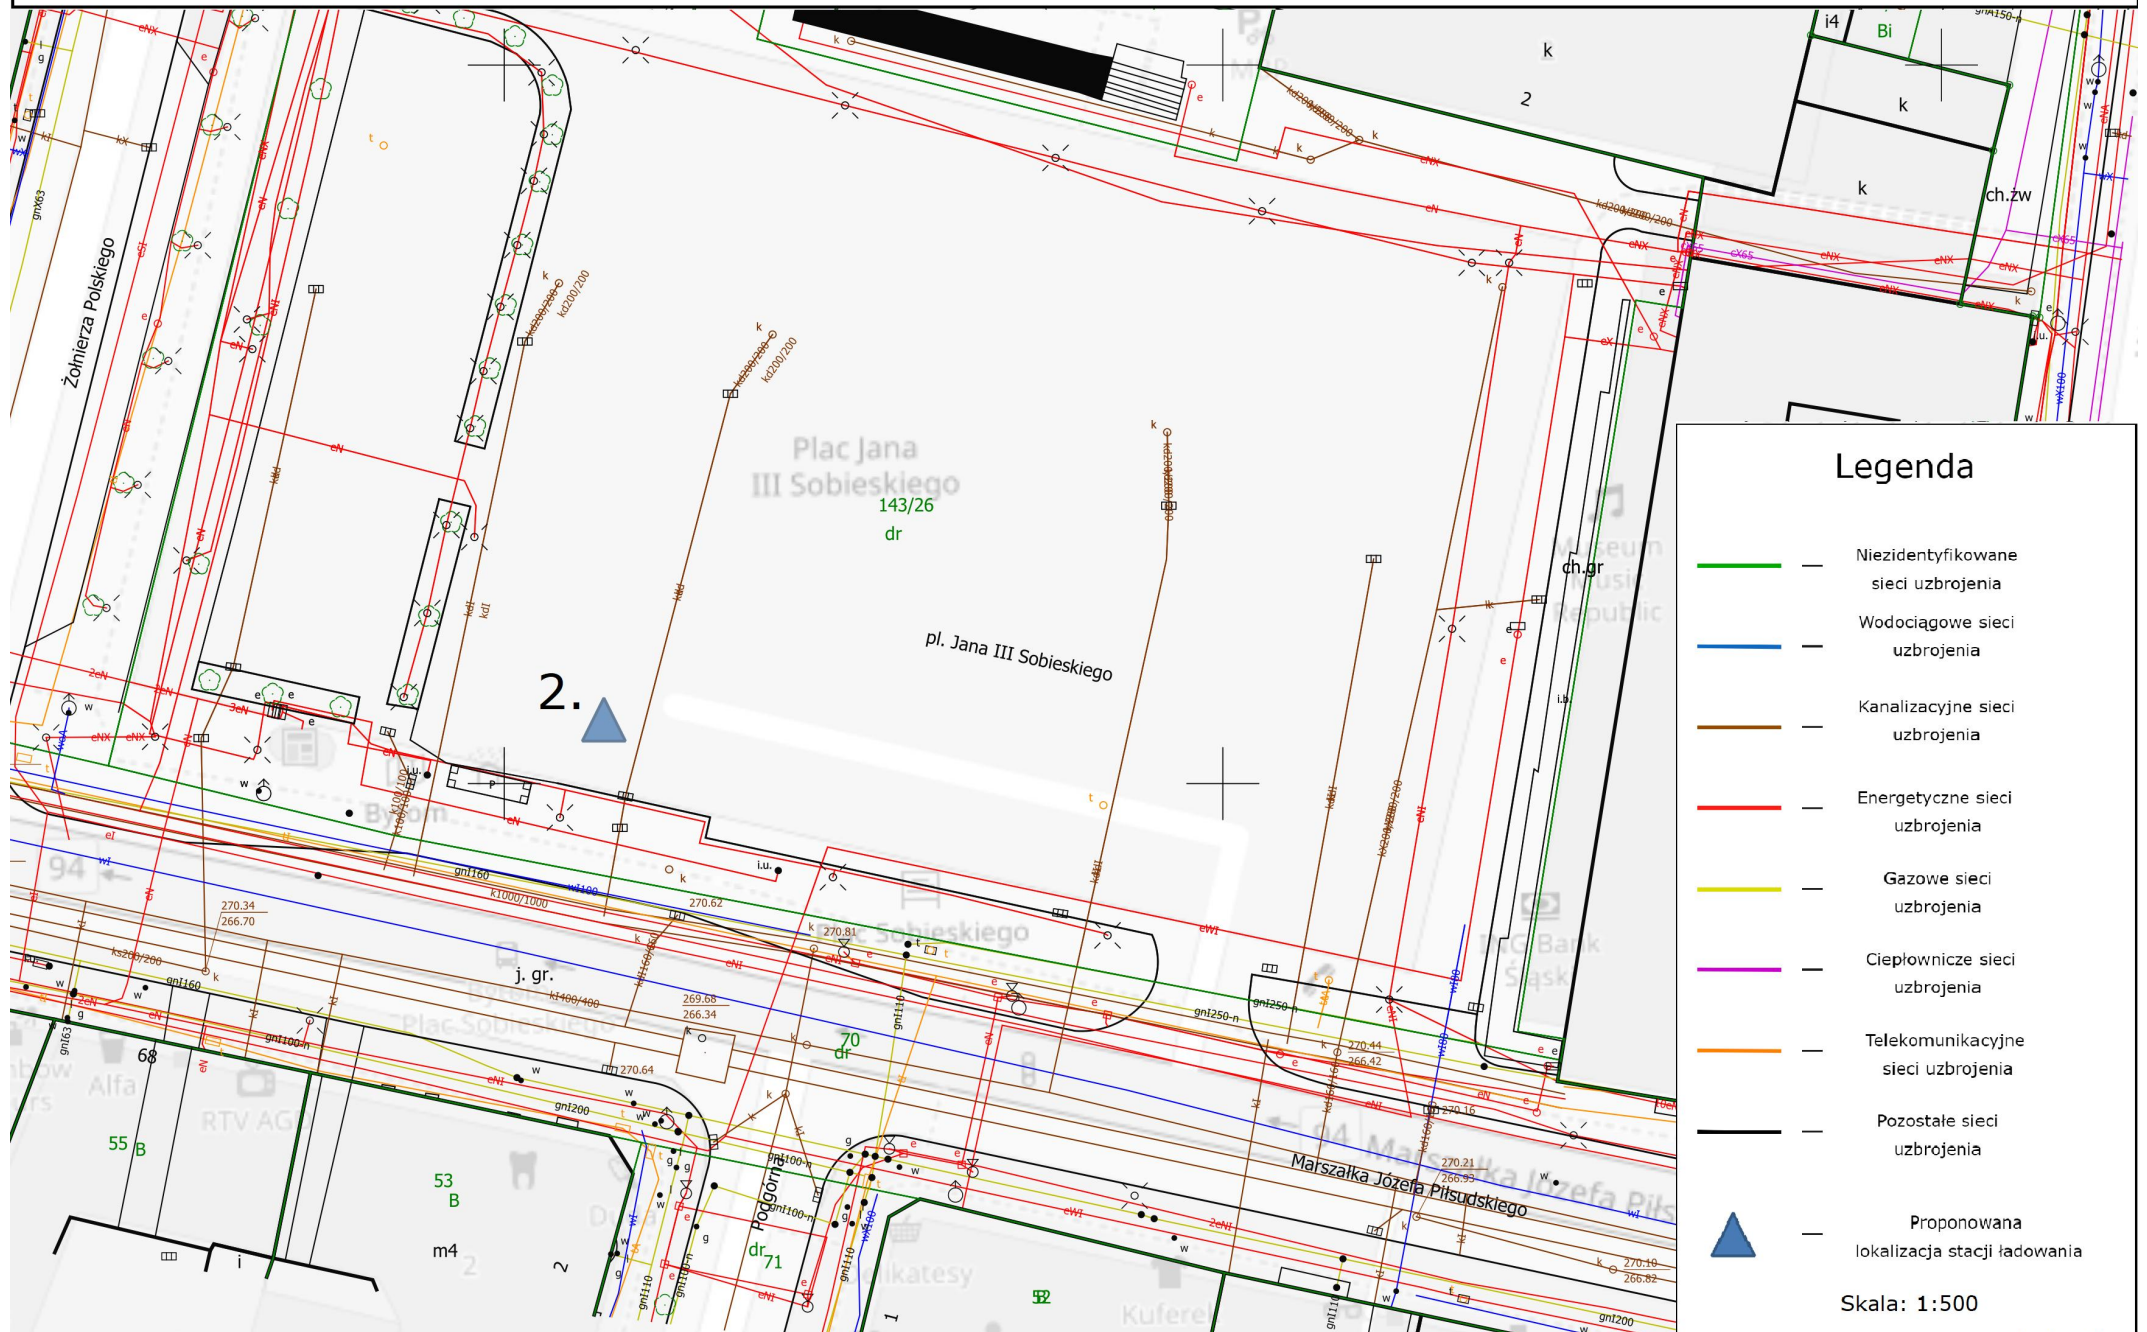

3. pl. Rodła

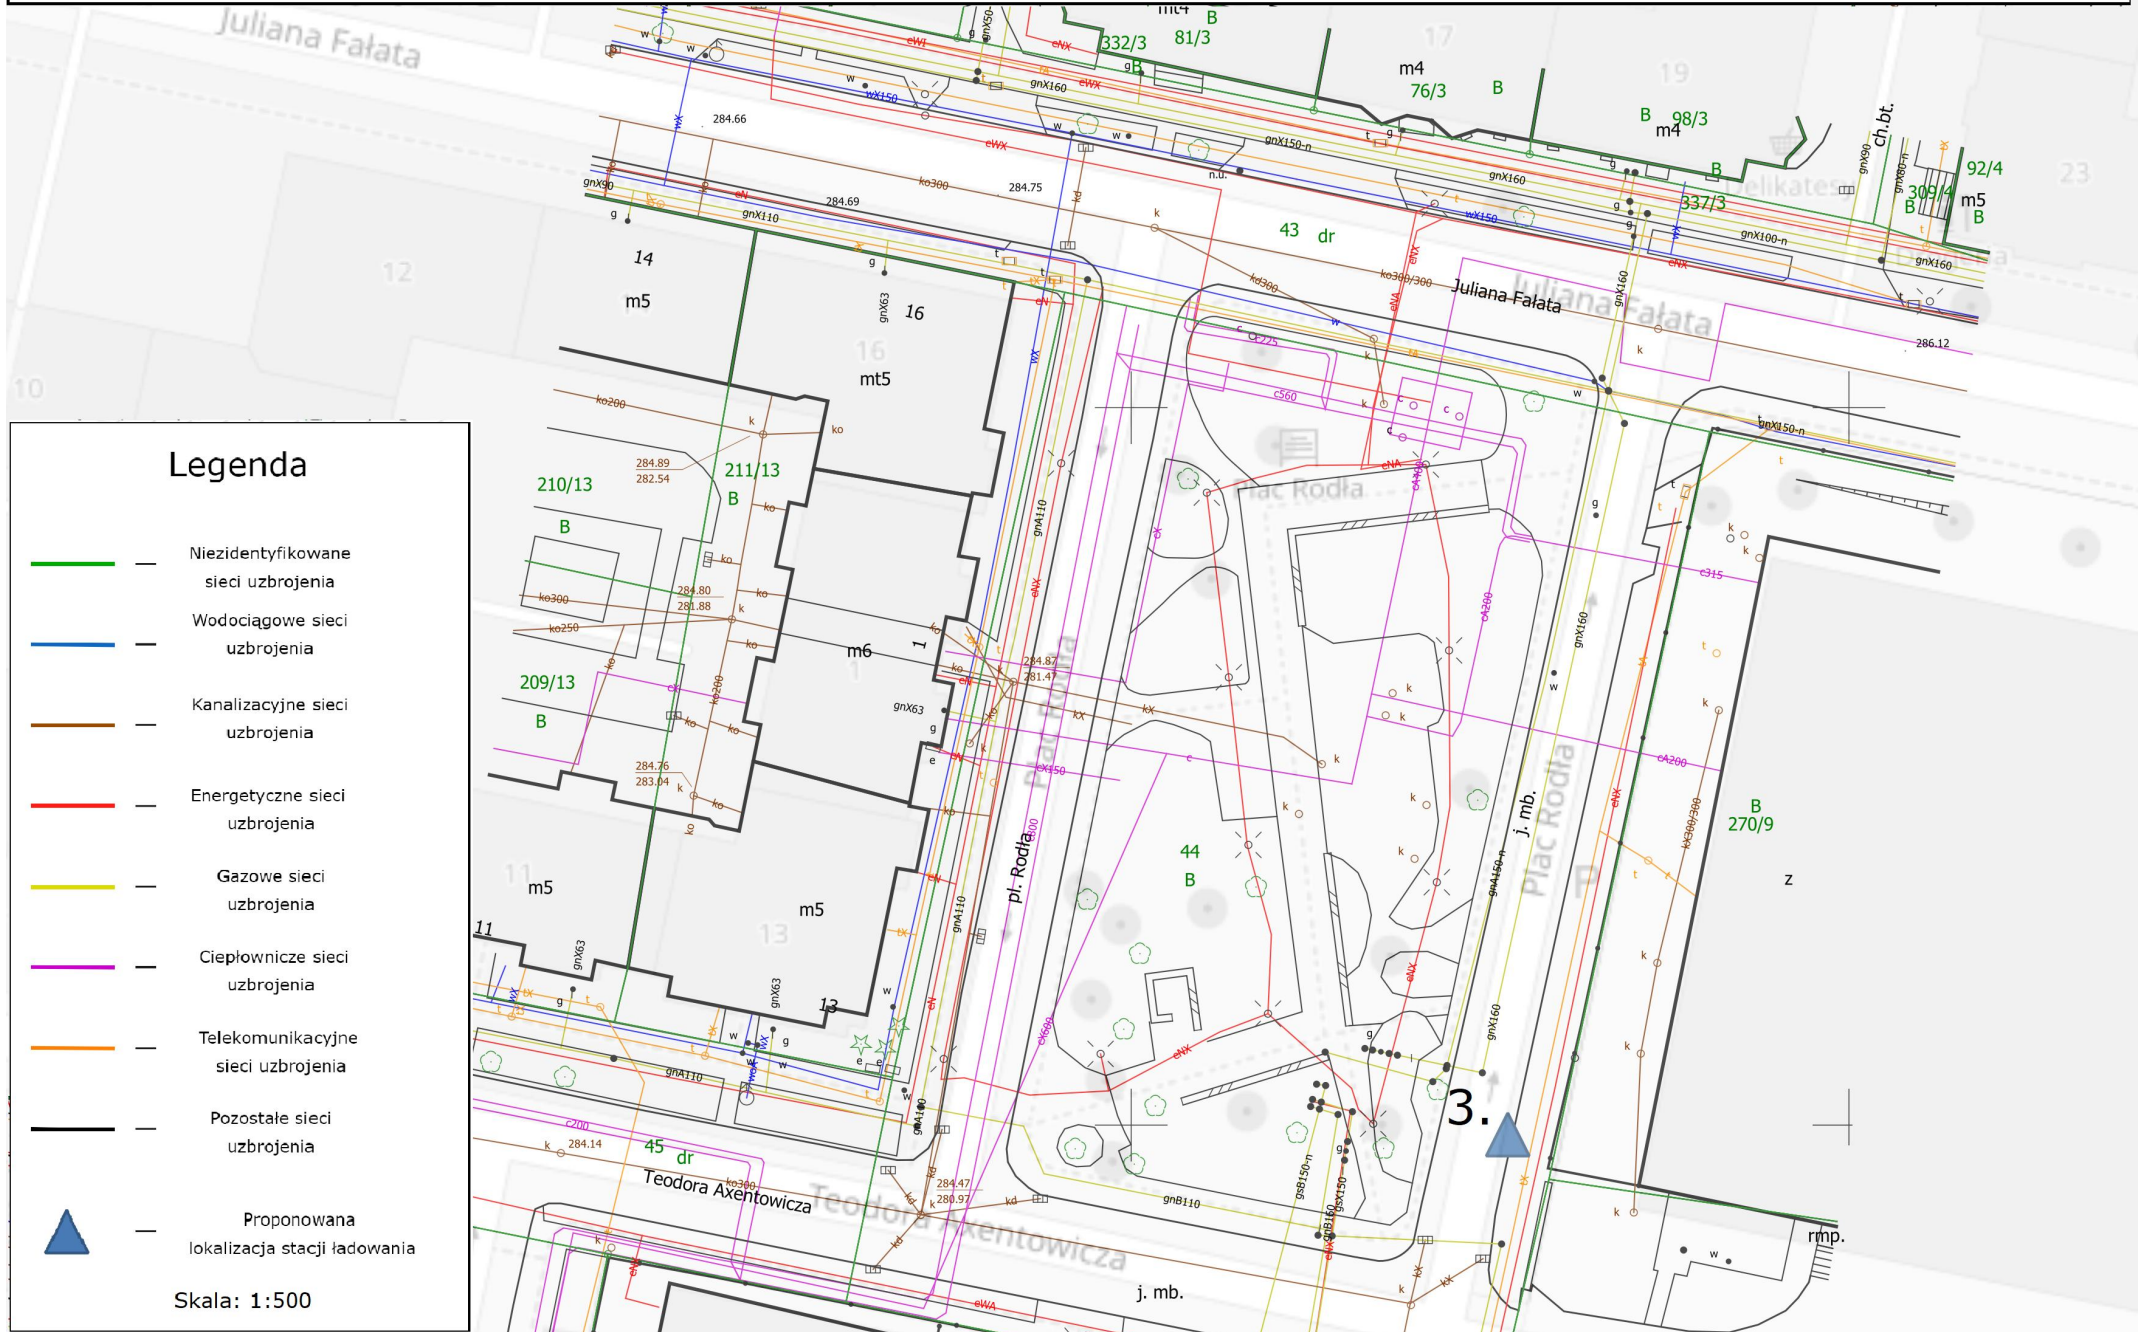


Legenda


-  — Niezidentyfikowane sieci uzbrojenia
-  — Wodociągowe sieci uzbrojenia
-  — Kanalizacyjne sieci uzbrojenia
-  — Energetyczne sieci uzbrojenia
-  — Gazowe sieci uzbrojenia
-  — Ciepłownicze sieci uzbrojenia
-  — Telekomunikacyjne sieci uzbrojenia
-  — Pozostałe sieci uzbrojenia
-  — Proponowana lokalizacja stacji ładowania

Skala: 1:500


4. ul. Smolenia 35

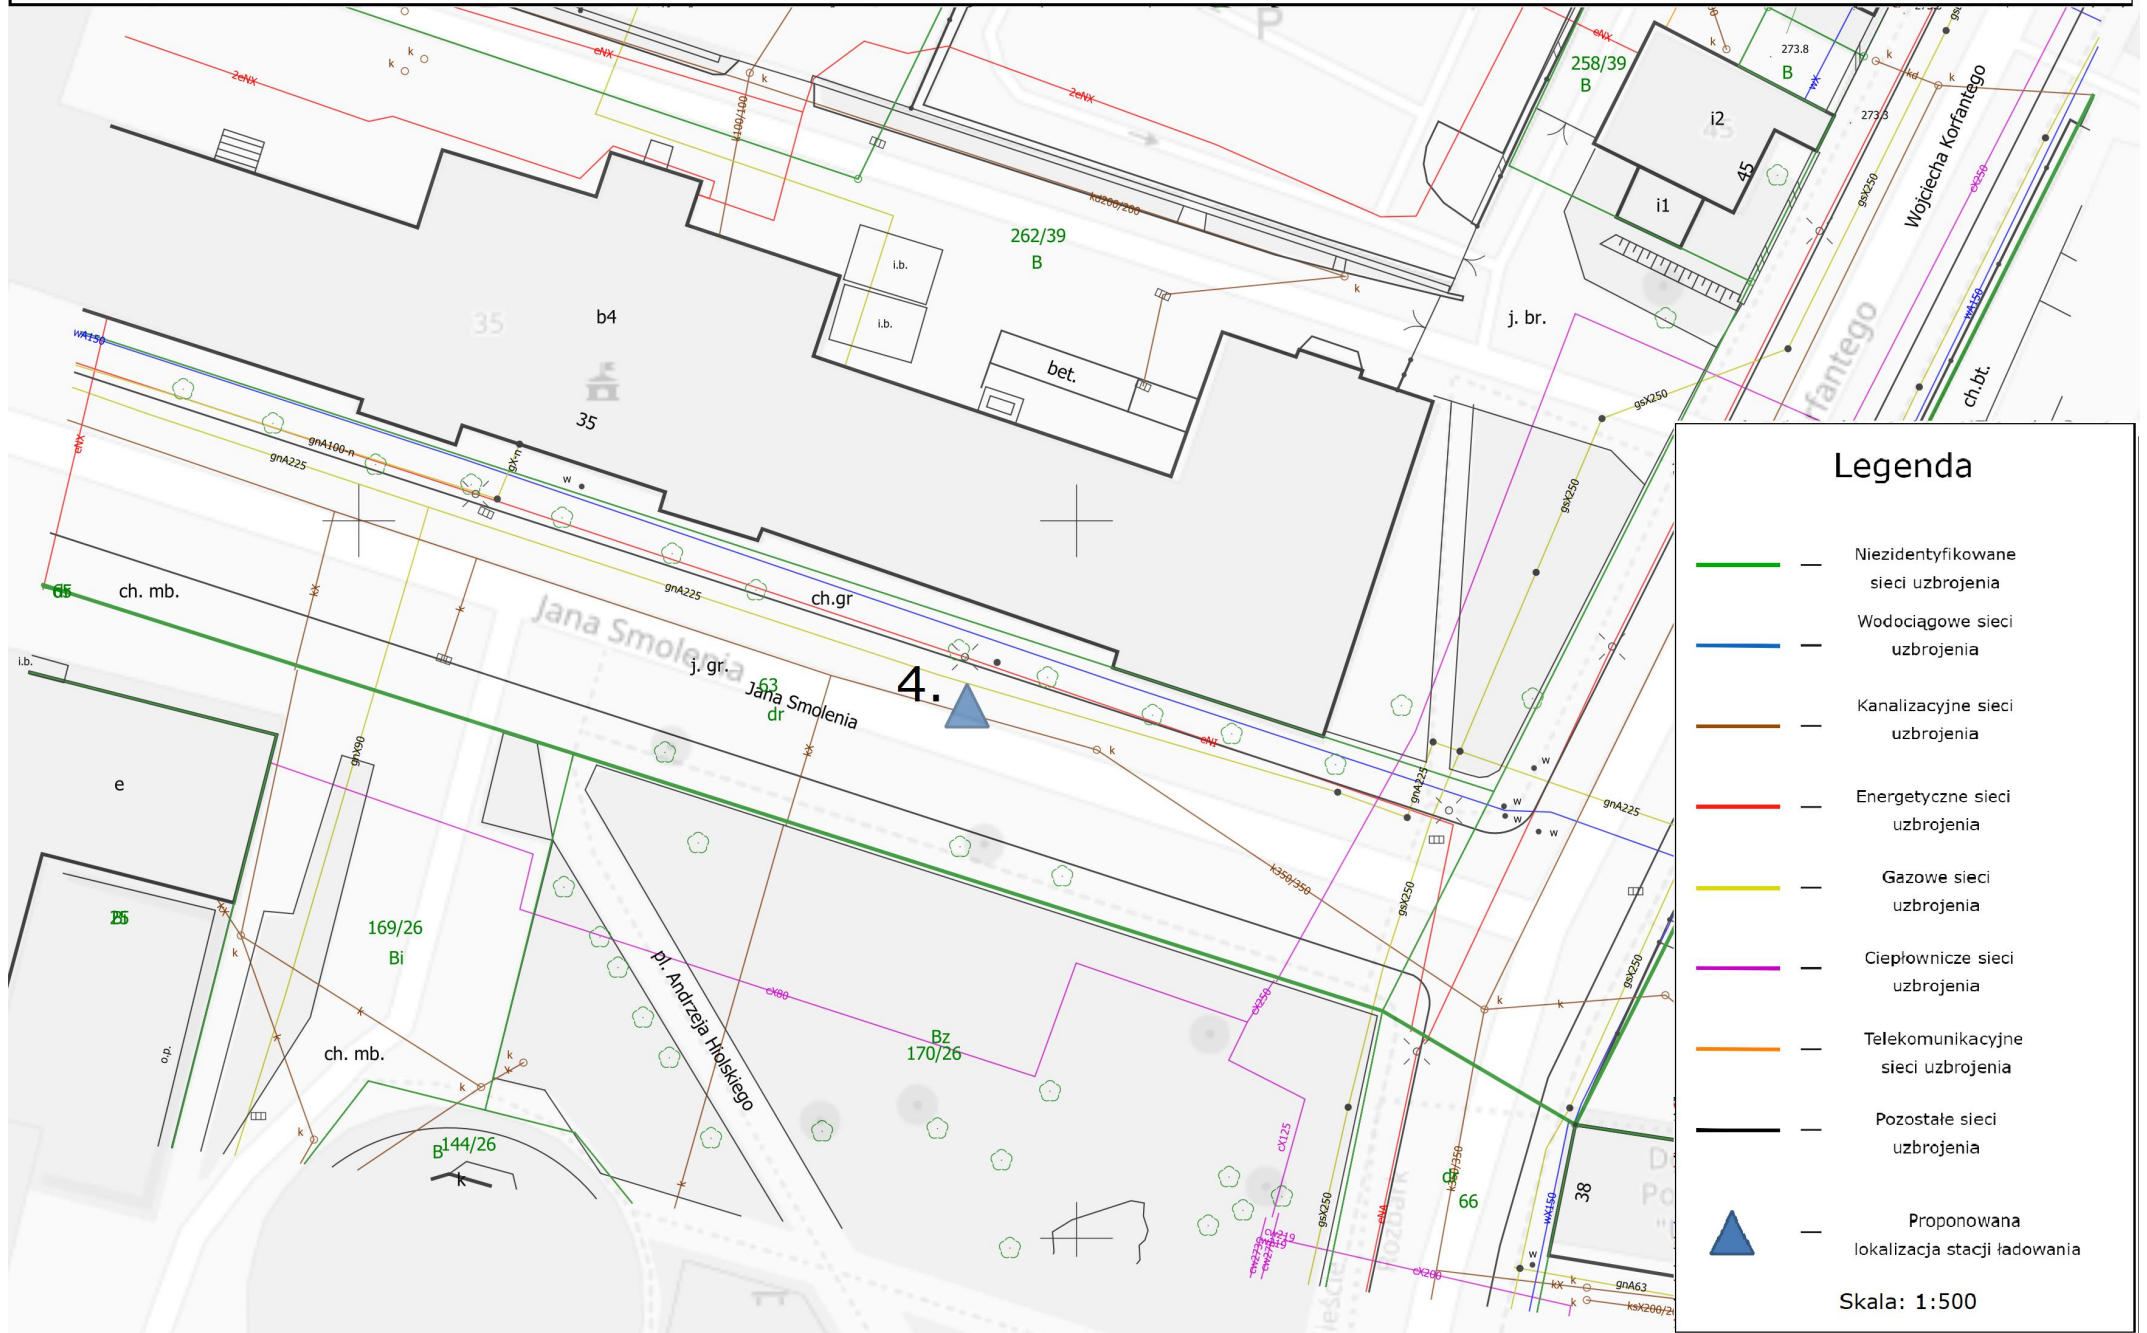

5. ul. Olimpijska 5

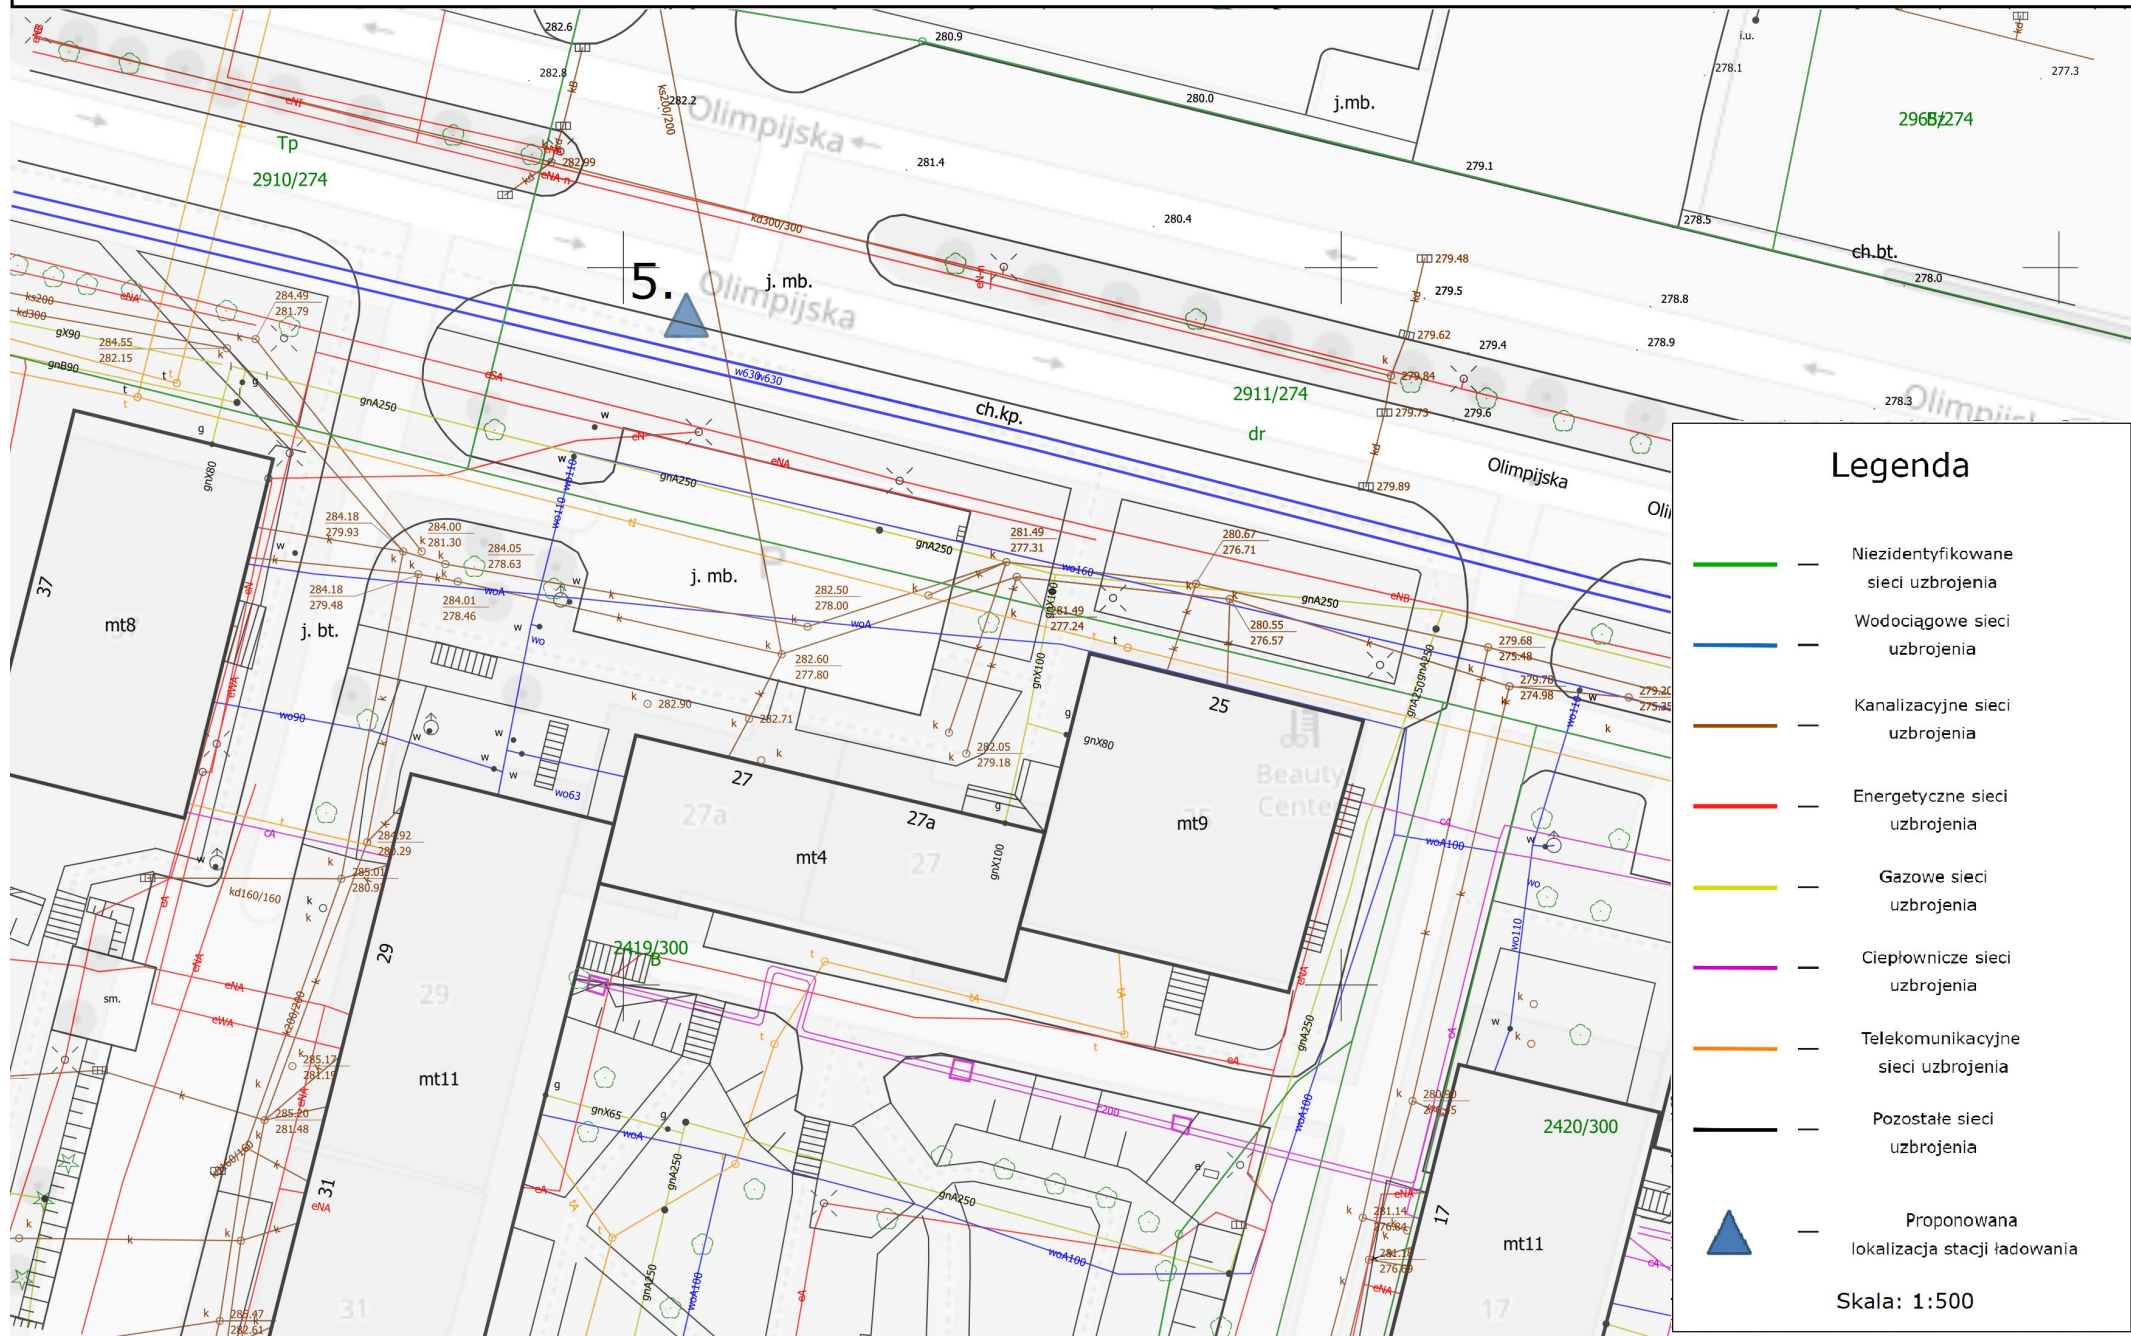

Legenda

-  — Niezidentyfikowane sieci uzbrojenia
-  — Wodociągowe sieci uzbrojenia
-  — Kanalizacyjne sieci uzbrojenia
-  — Energetyczne sieci uzbrojenia
-  — Gazowe sieci uzbrojenia
-  — Ciepłownicze sieci uzbrojenia
-  — Telekomunikacyjne sieci uzbrojenia
-  — Pozostałe sieci uzbrojenia
-  — Proponowana lokalizacja stacji ładowania

Skala: 1:500

6. ul. Pułaskiego (parking przy lodowisku)



Legenda


- Niezidentyfikowane sieci uzbrojenia
- Wodociągowe sieci uzbrojenia
- Kanalizacyjne sieci uzbrojenia
- Energetyczne sieci uzbrojenia
- Gazowe sieci uzbrojenia
- Ciepłownicze sieci uzbrojenia
- Telekomunikacyjne sieci uzbrojenia
- Pozostałe sieci uzbrojenia
- Proponowana lokalizacja stacji ładowania

Skala: 1:500

7. ul. Moniuszki 21



8. pl. Karin Stanek

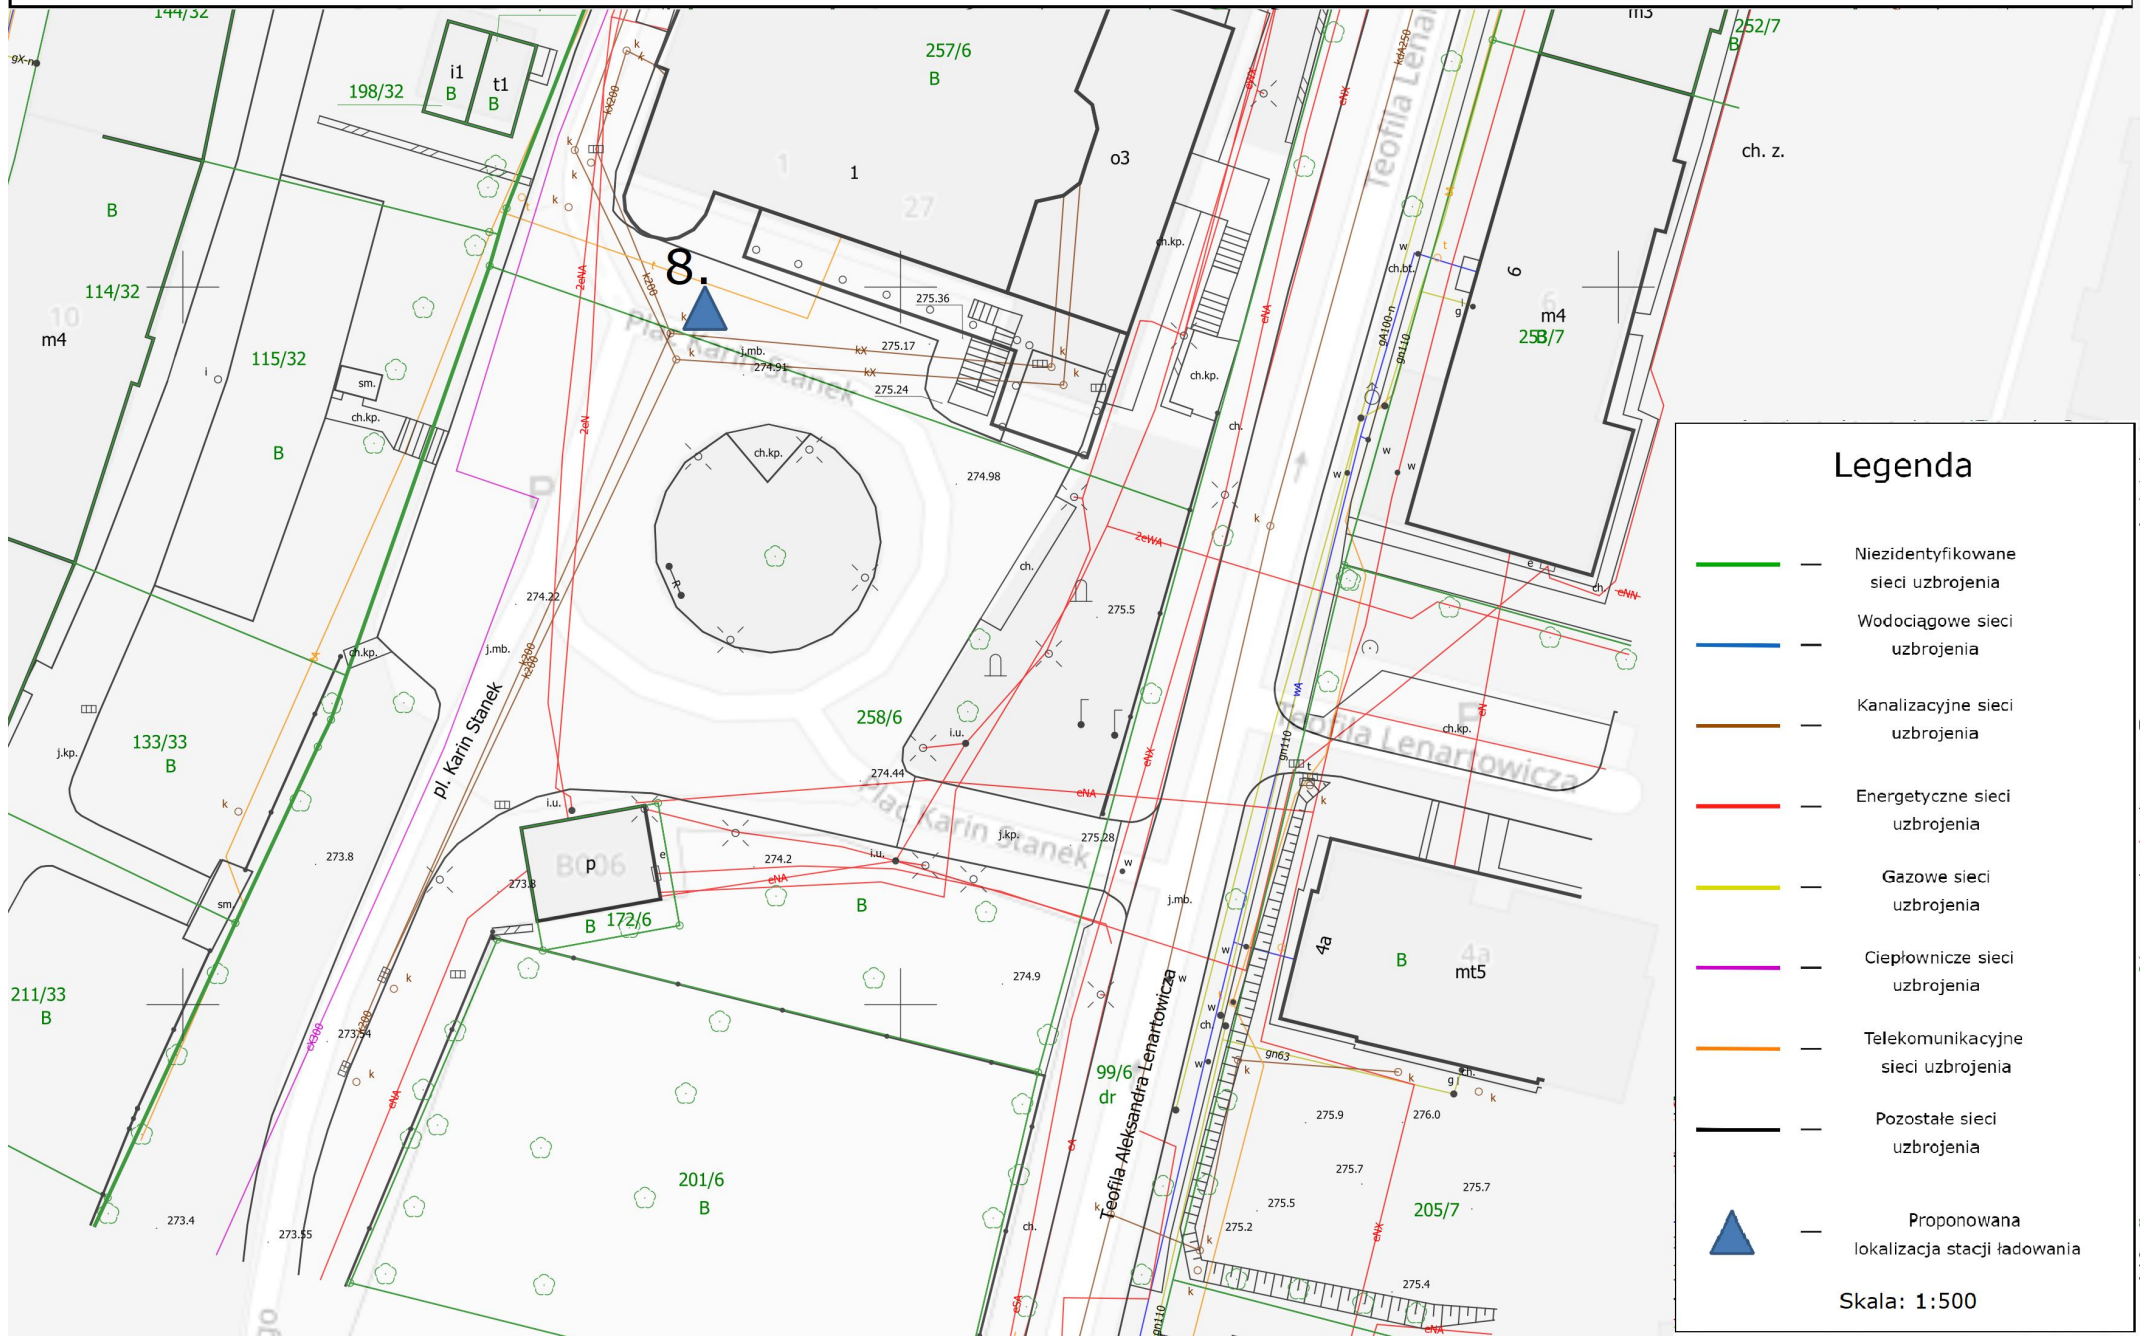


Legenda

- Niezidentyfikowane sieci uzbrojenia
- Wodociągowe sieci uzbrojenia
- Kanalizacyjne sieci uzbrojenia
- Energetyczne sieci uzbrojenia
- Gazowe sieci uzbrojenia
- Ciepłownicze sieci uzbrojenia
- Telekomunikacyjne sieci uzbrojenia
- Pozostałe sieci uzbrojenia
- Proponowana lokalizacja stacji ładowania

Skala: 1:500

9.ul. Białego - Jednostka Wojskowa

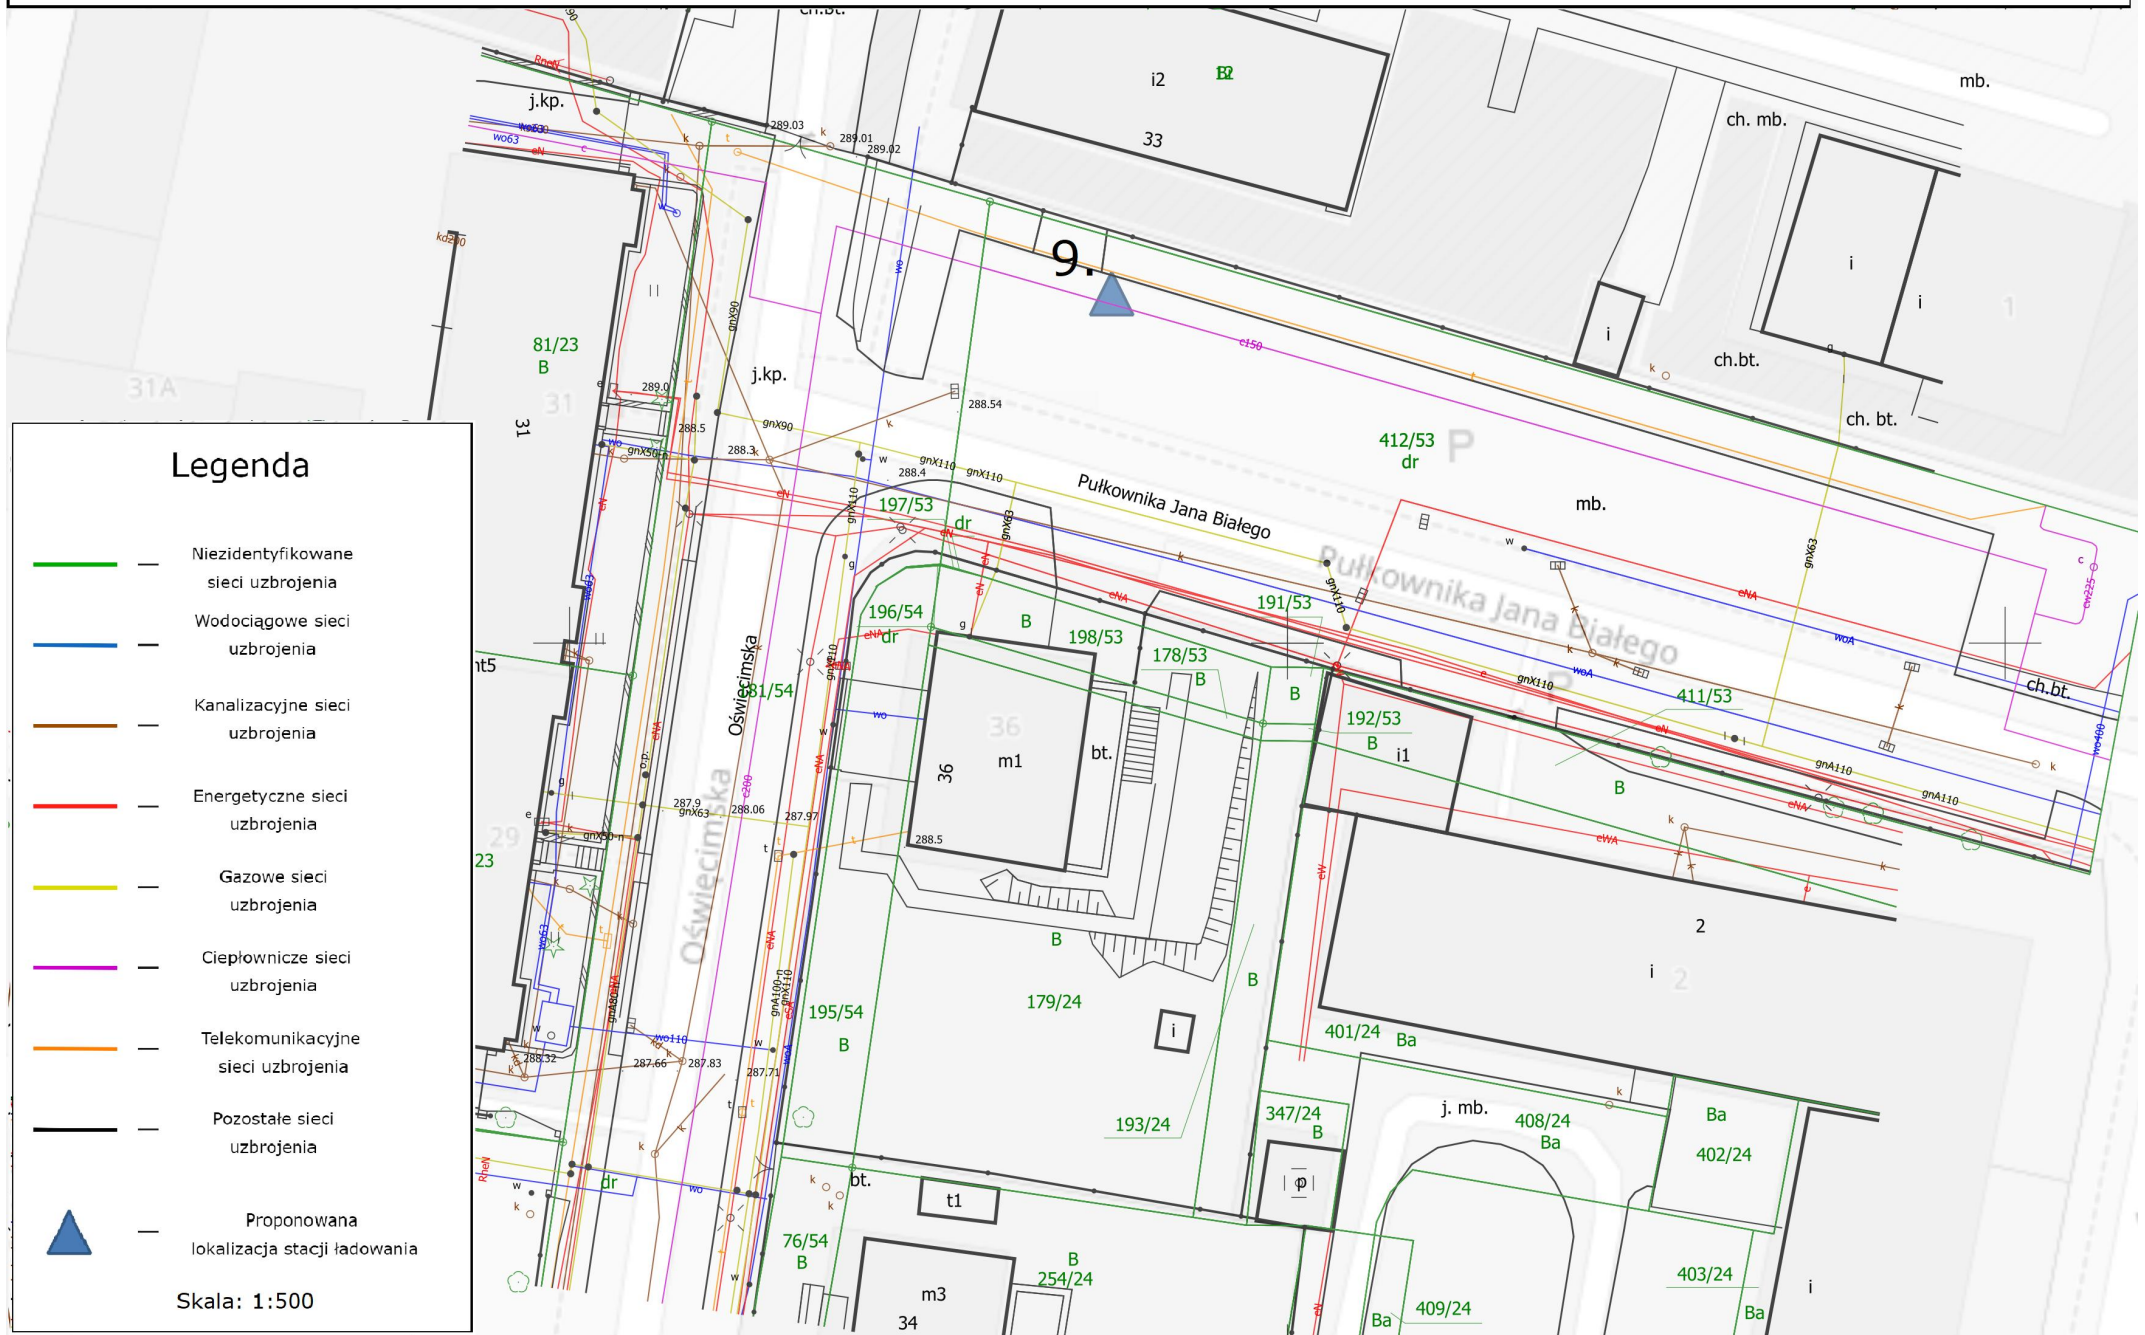


10. pl. Grunwaldzki


Legenda

- Niezidentyfikowane sieci uzbrojenia
- Wodociągowe sieci uzbrojenia
- Kanalizacyjne sieci uzbrojenia
- Energetyczne sieci uzbrojenia
- Gazowe sieci uzbrojenia
- Ciepłownicze sieci uzbrojenia
- Telekomunikacyjne sieci uzbrojenia
- Pozostałe sieci uzbrojenia
- Proponowana lokalizacja stacji ładowania


Skala: 1:500

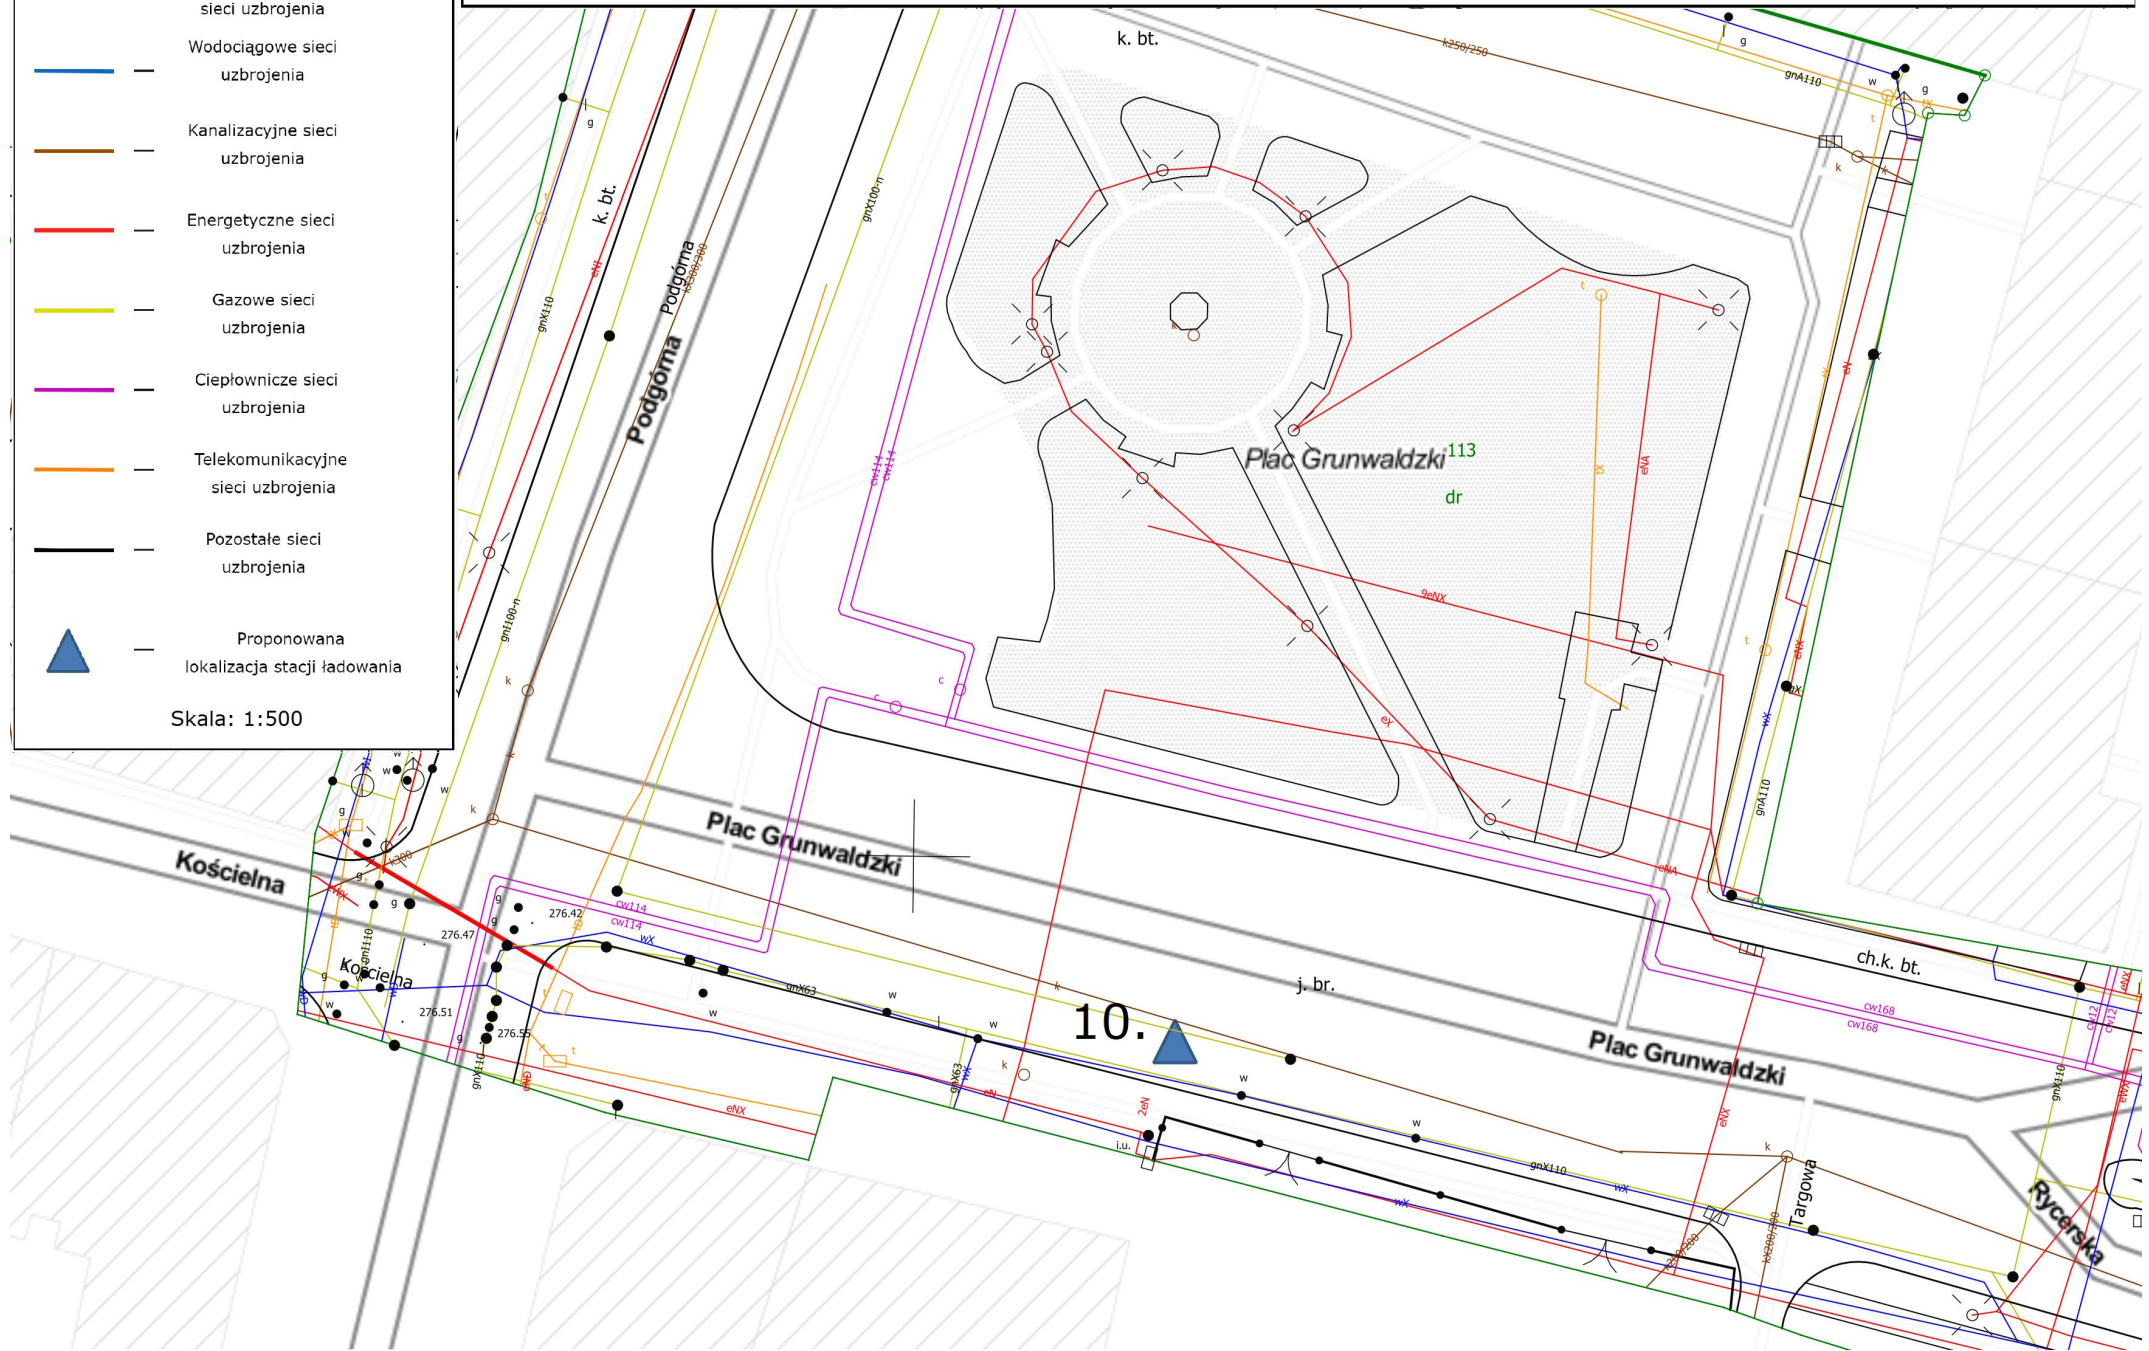


11. pl. Kościuszki

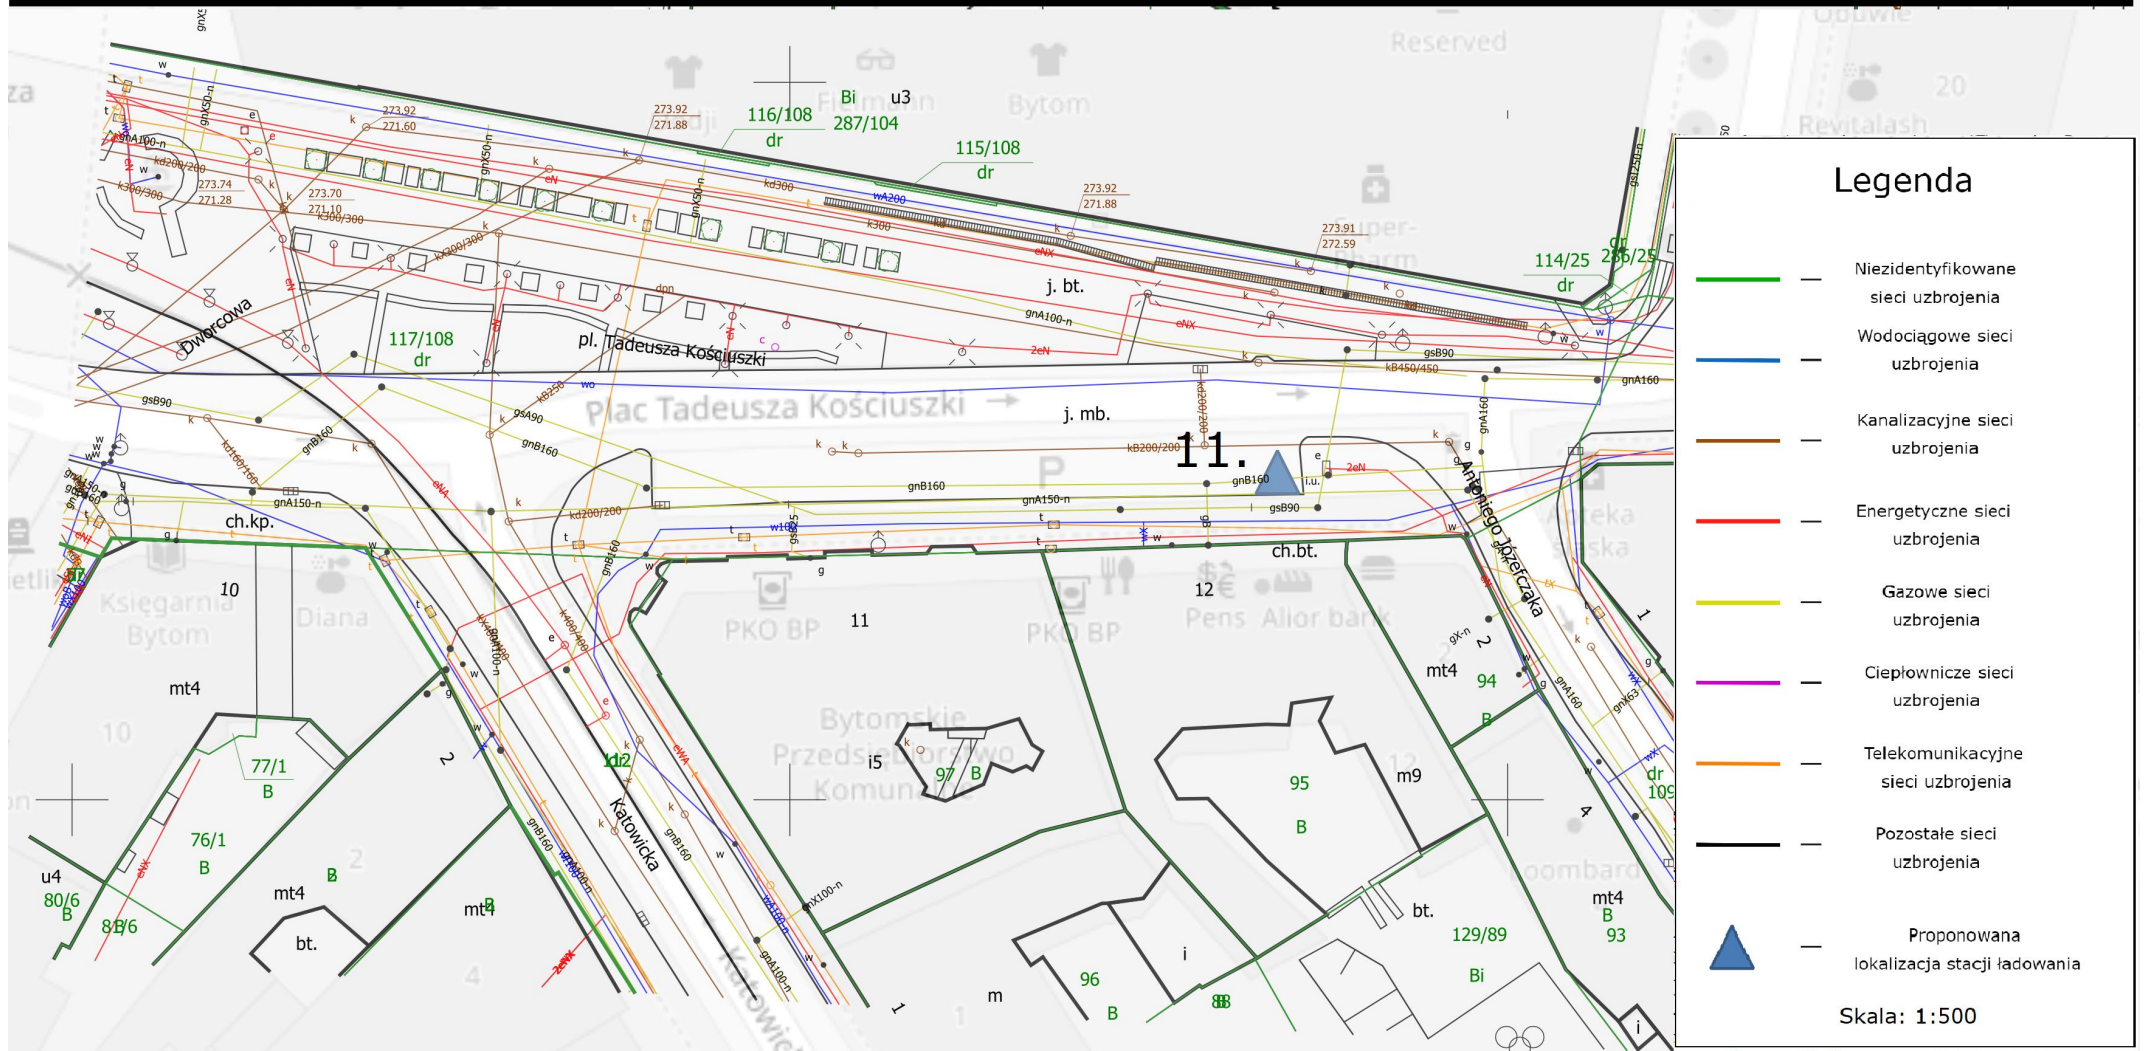


12. ul. Wyzwolenia osiedle

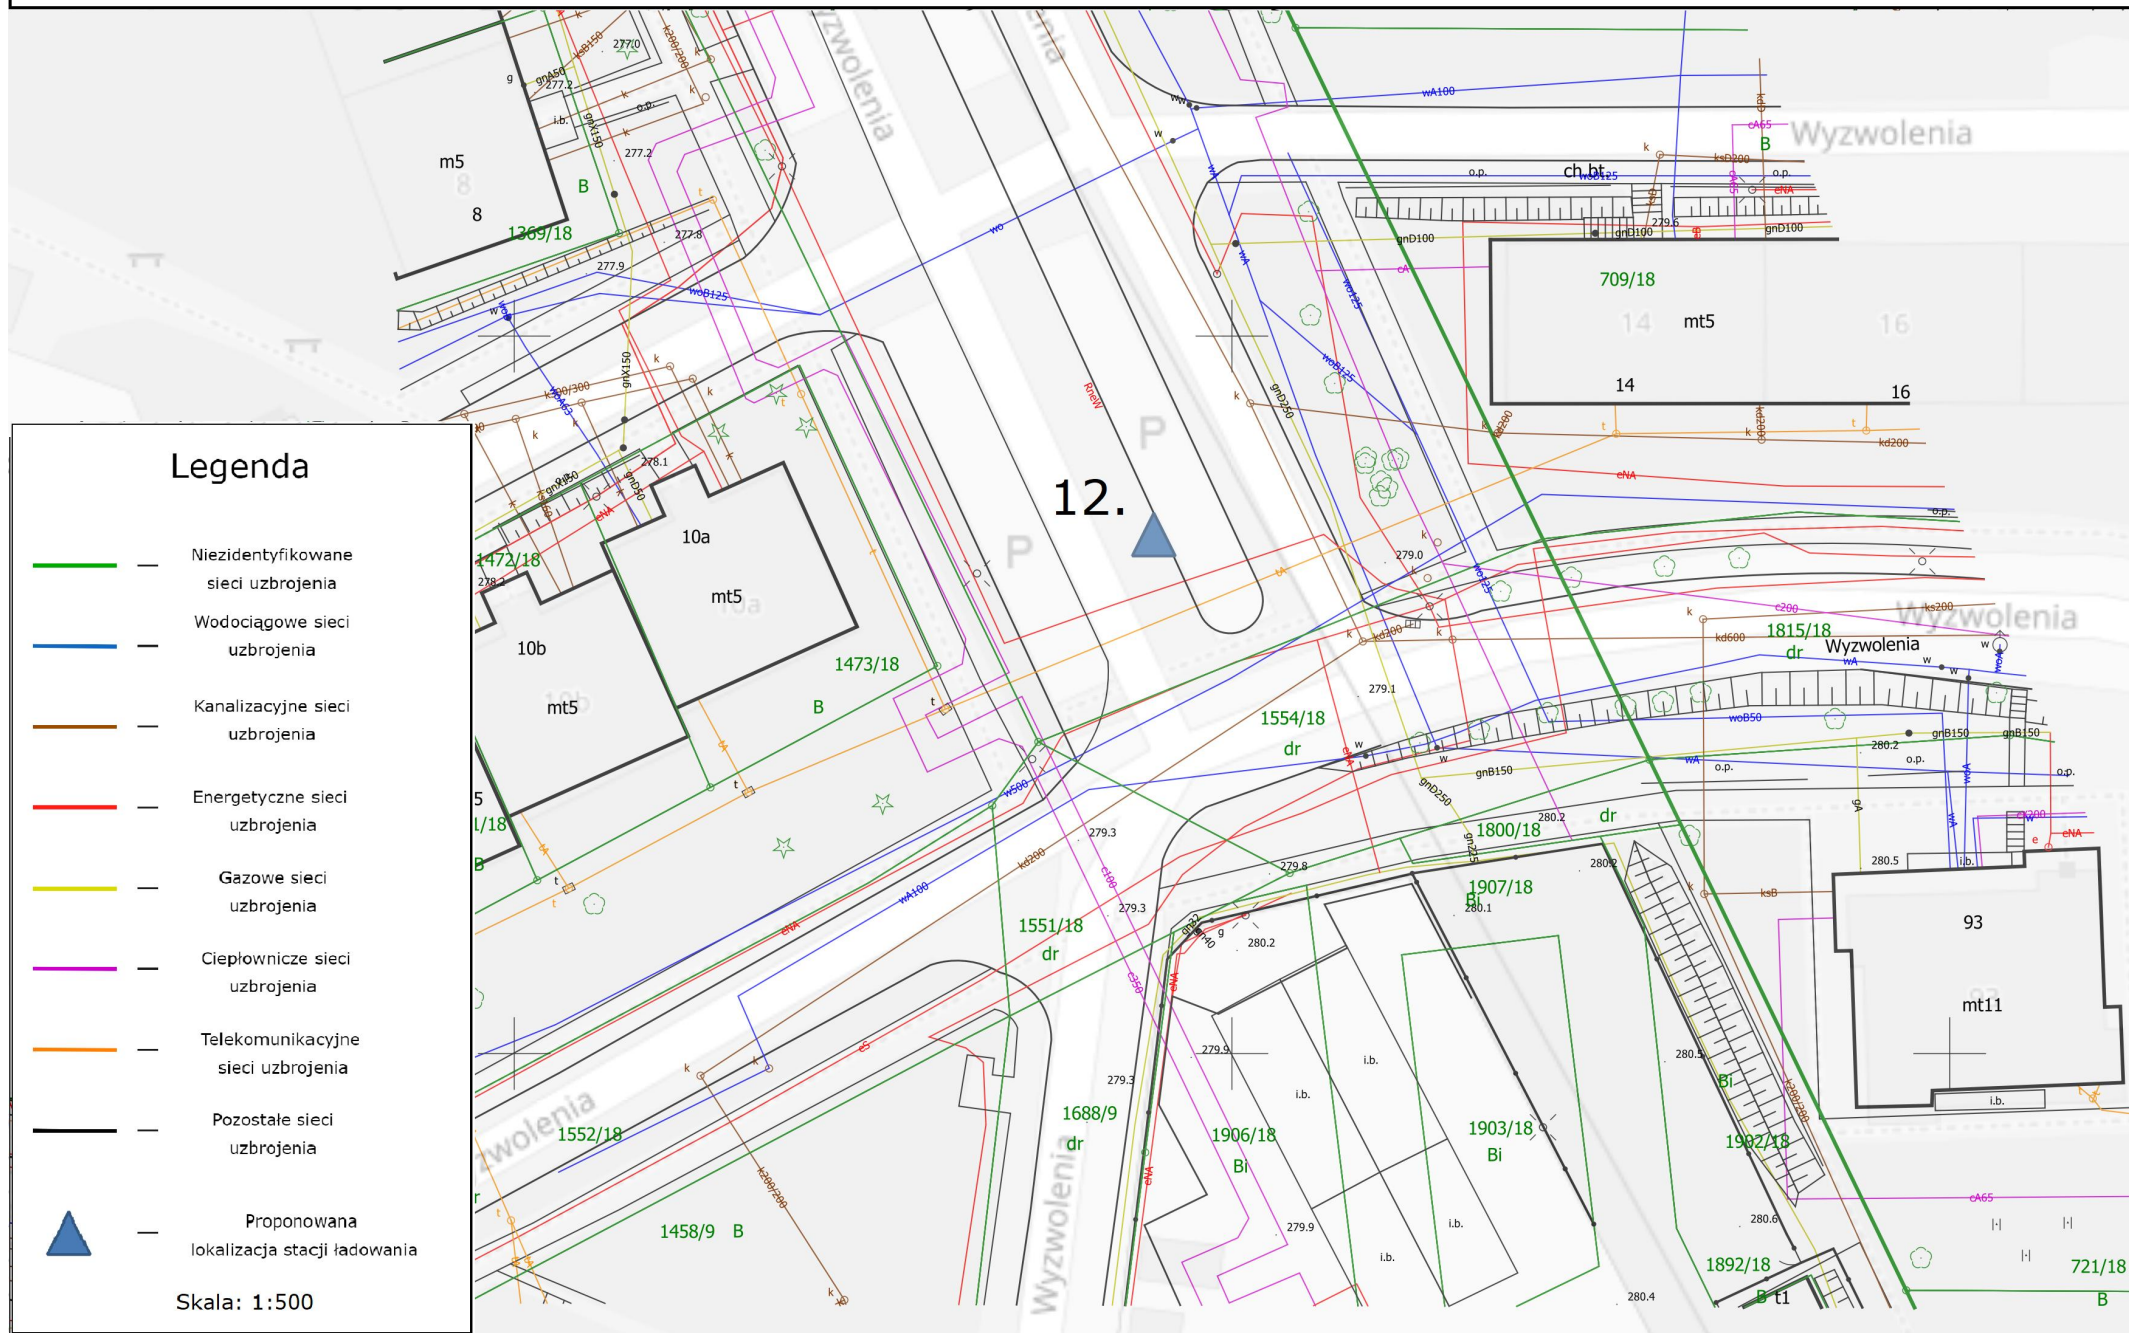


13. ul. Strzelców Bytomskich os. Ziętka

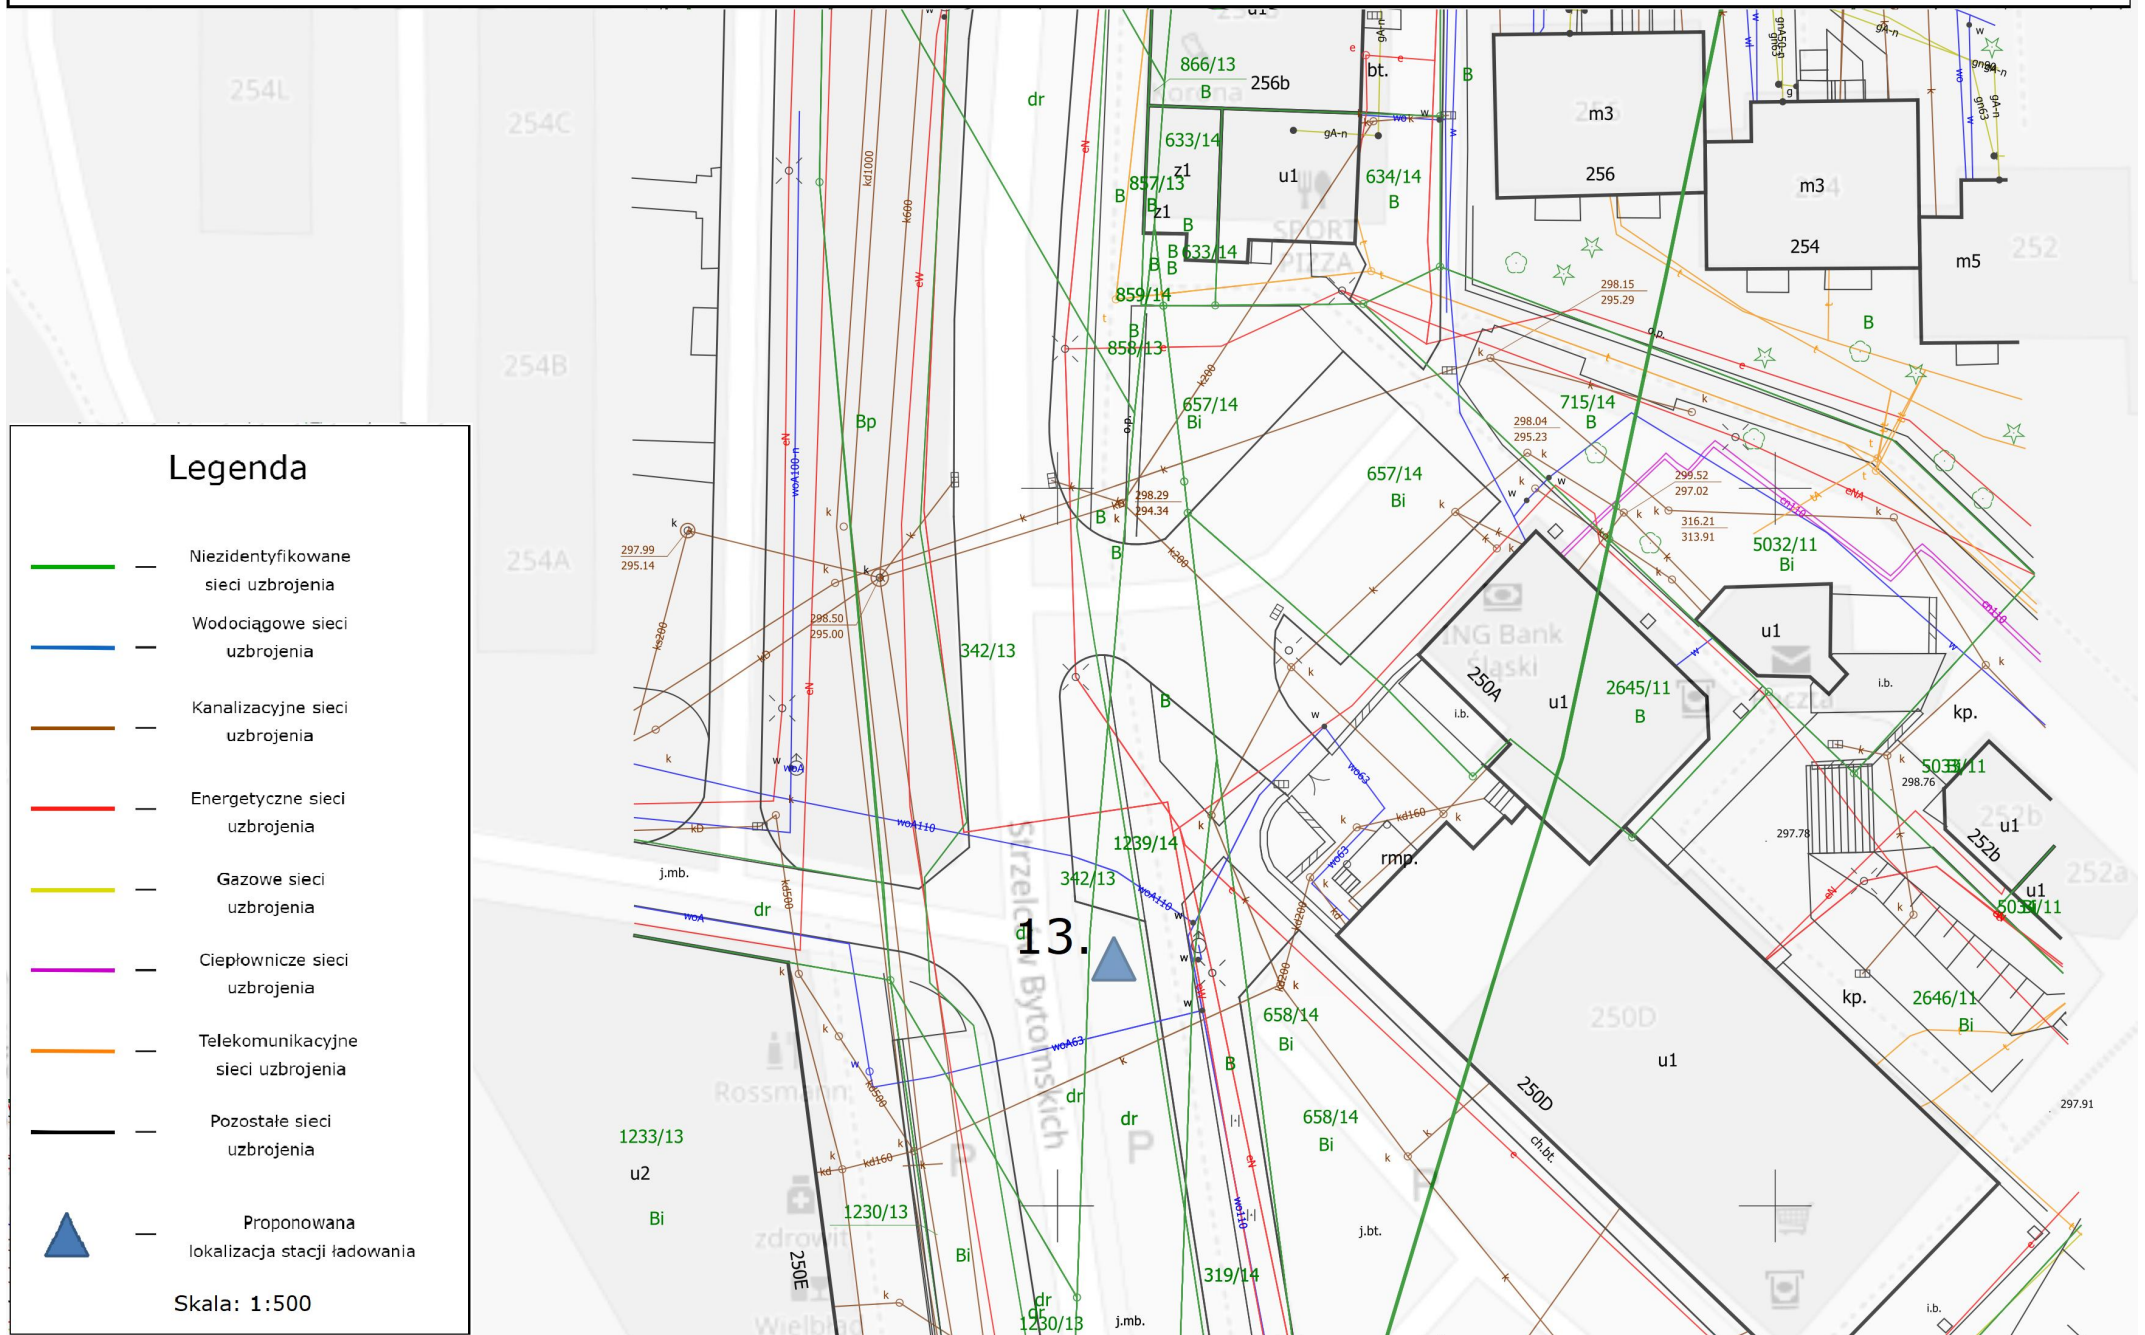

14. pl. Kruczkowskiego

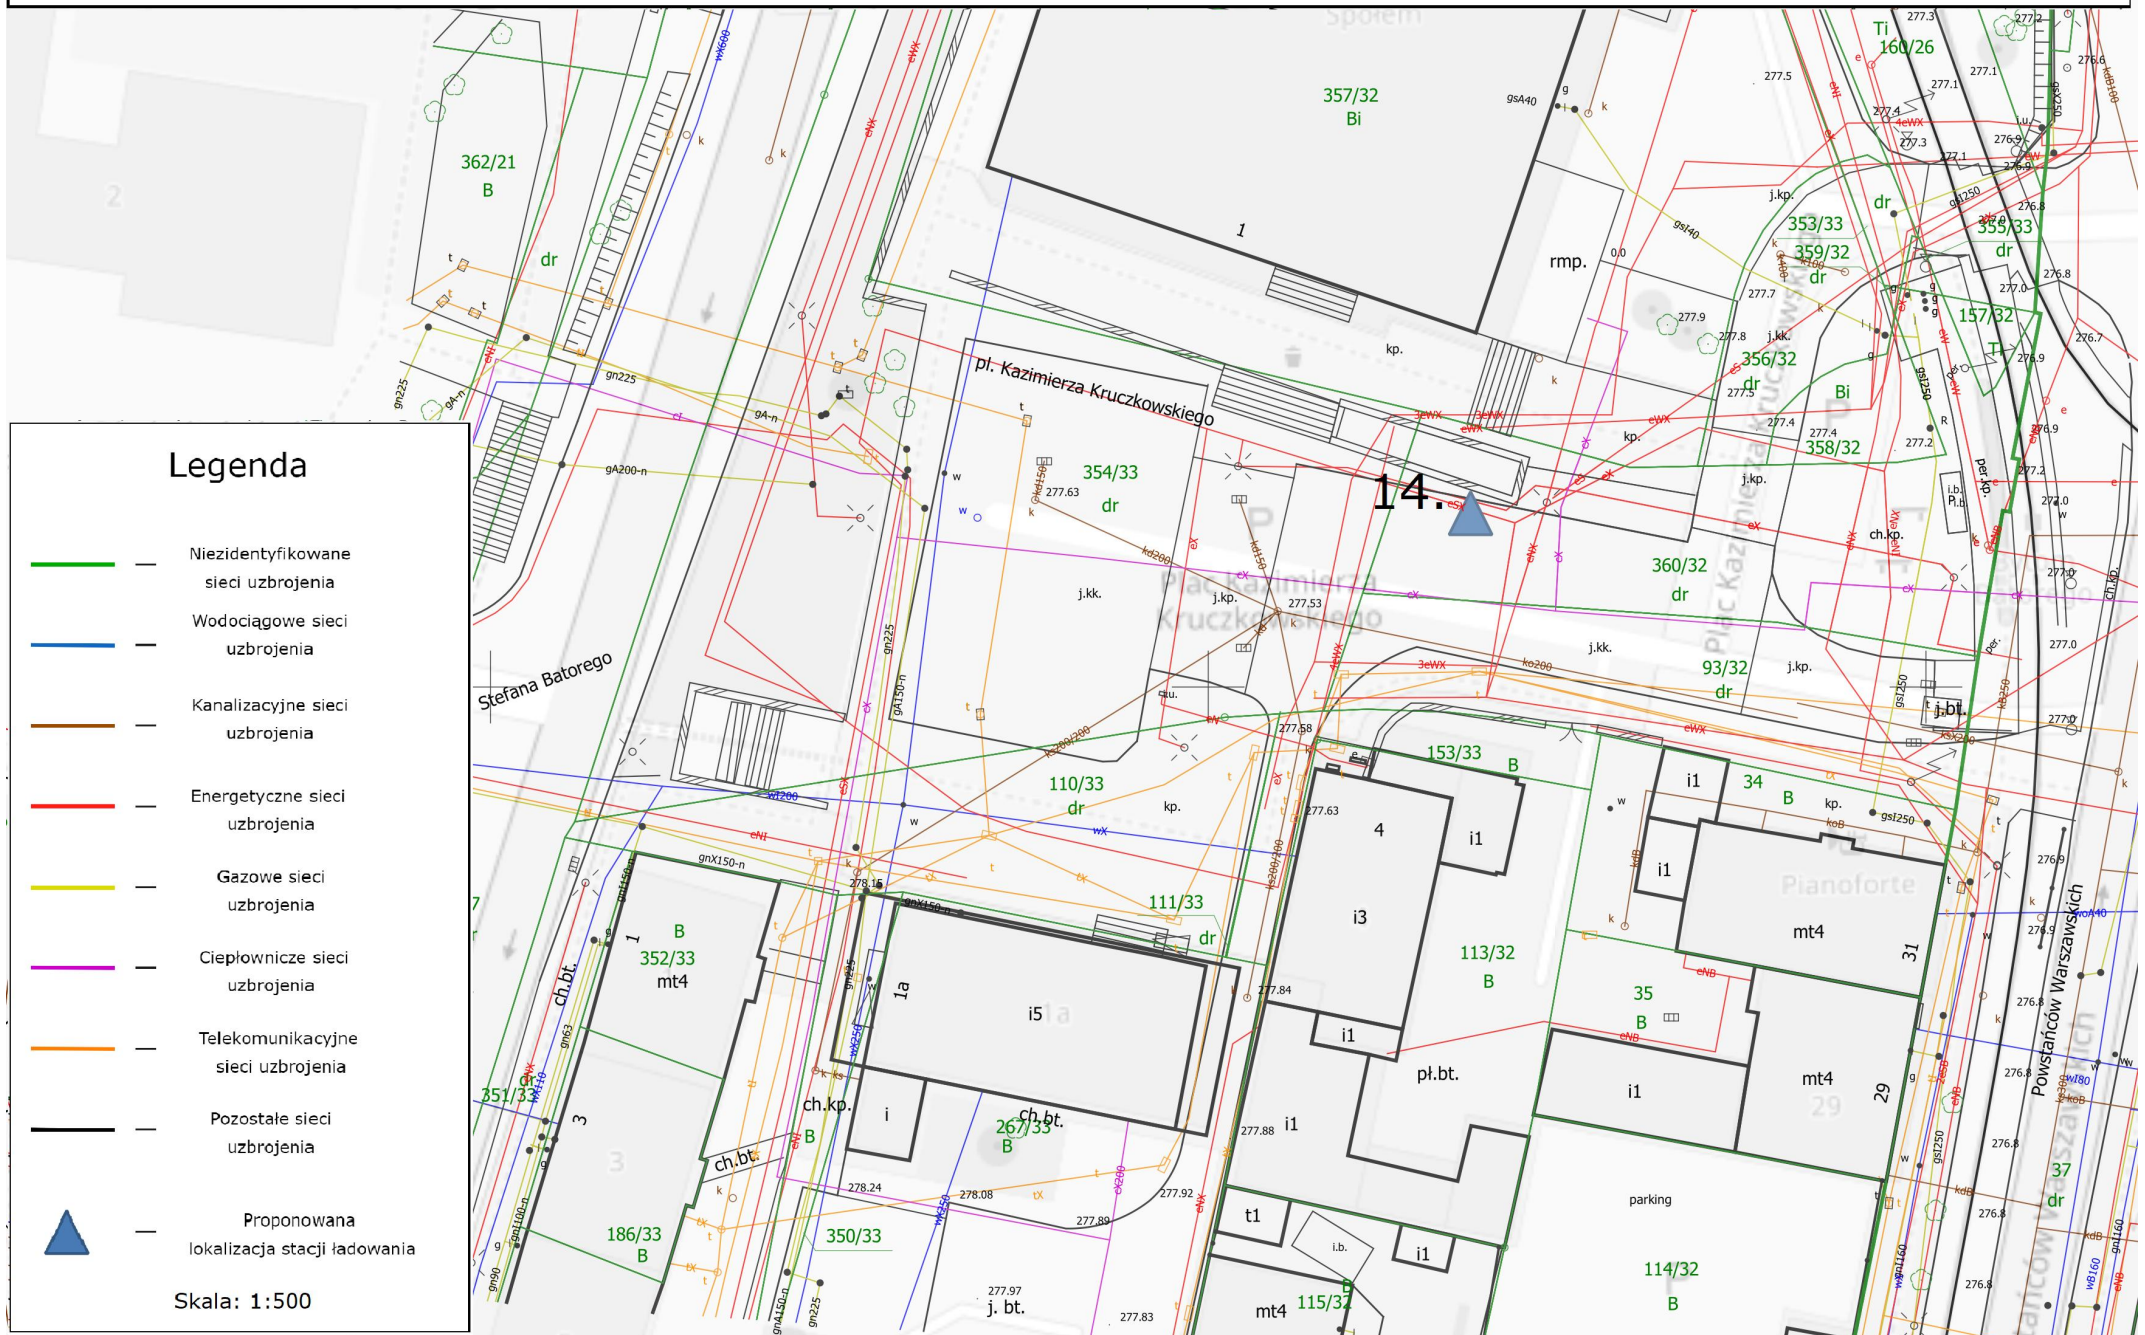

15. ul. Zielna 25

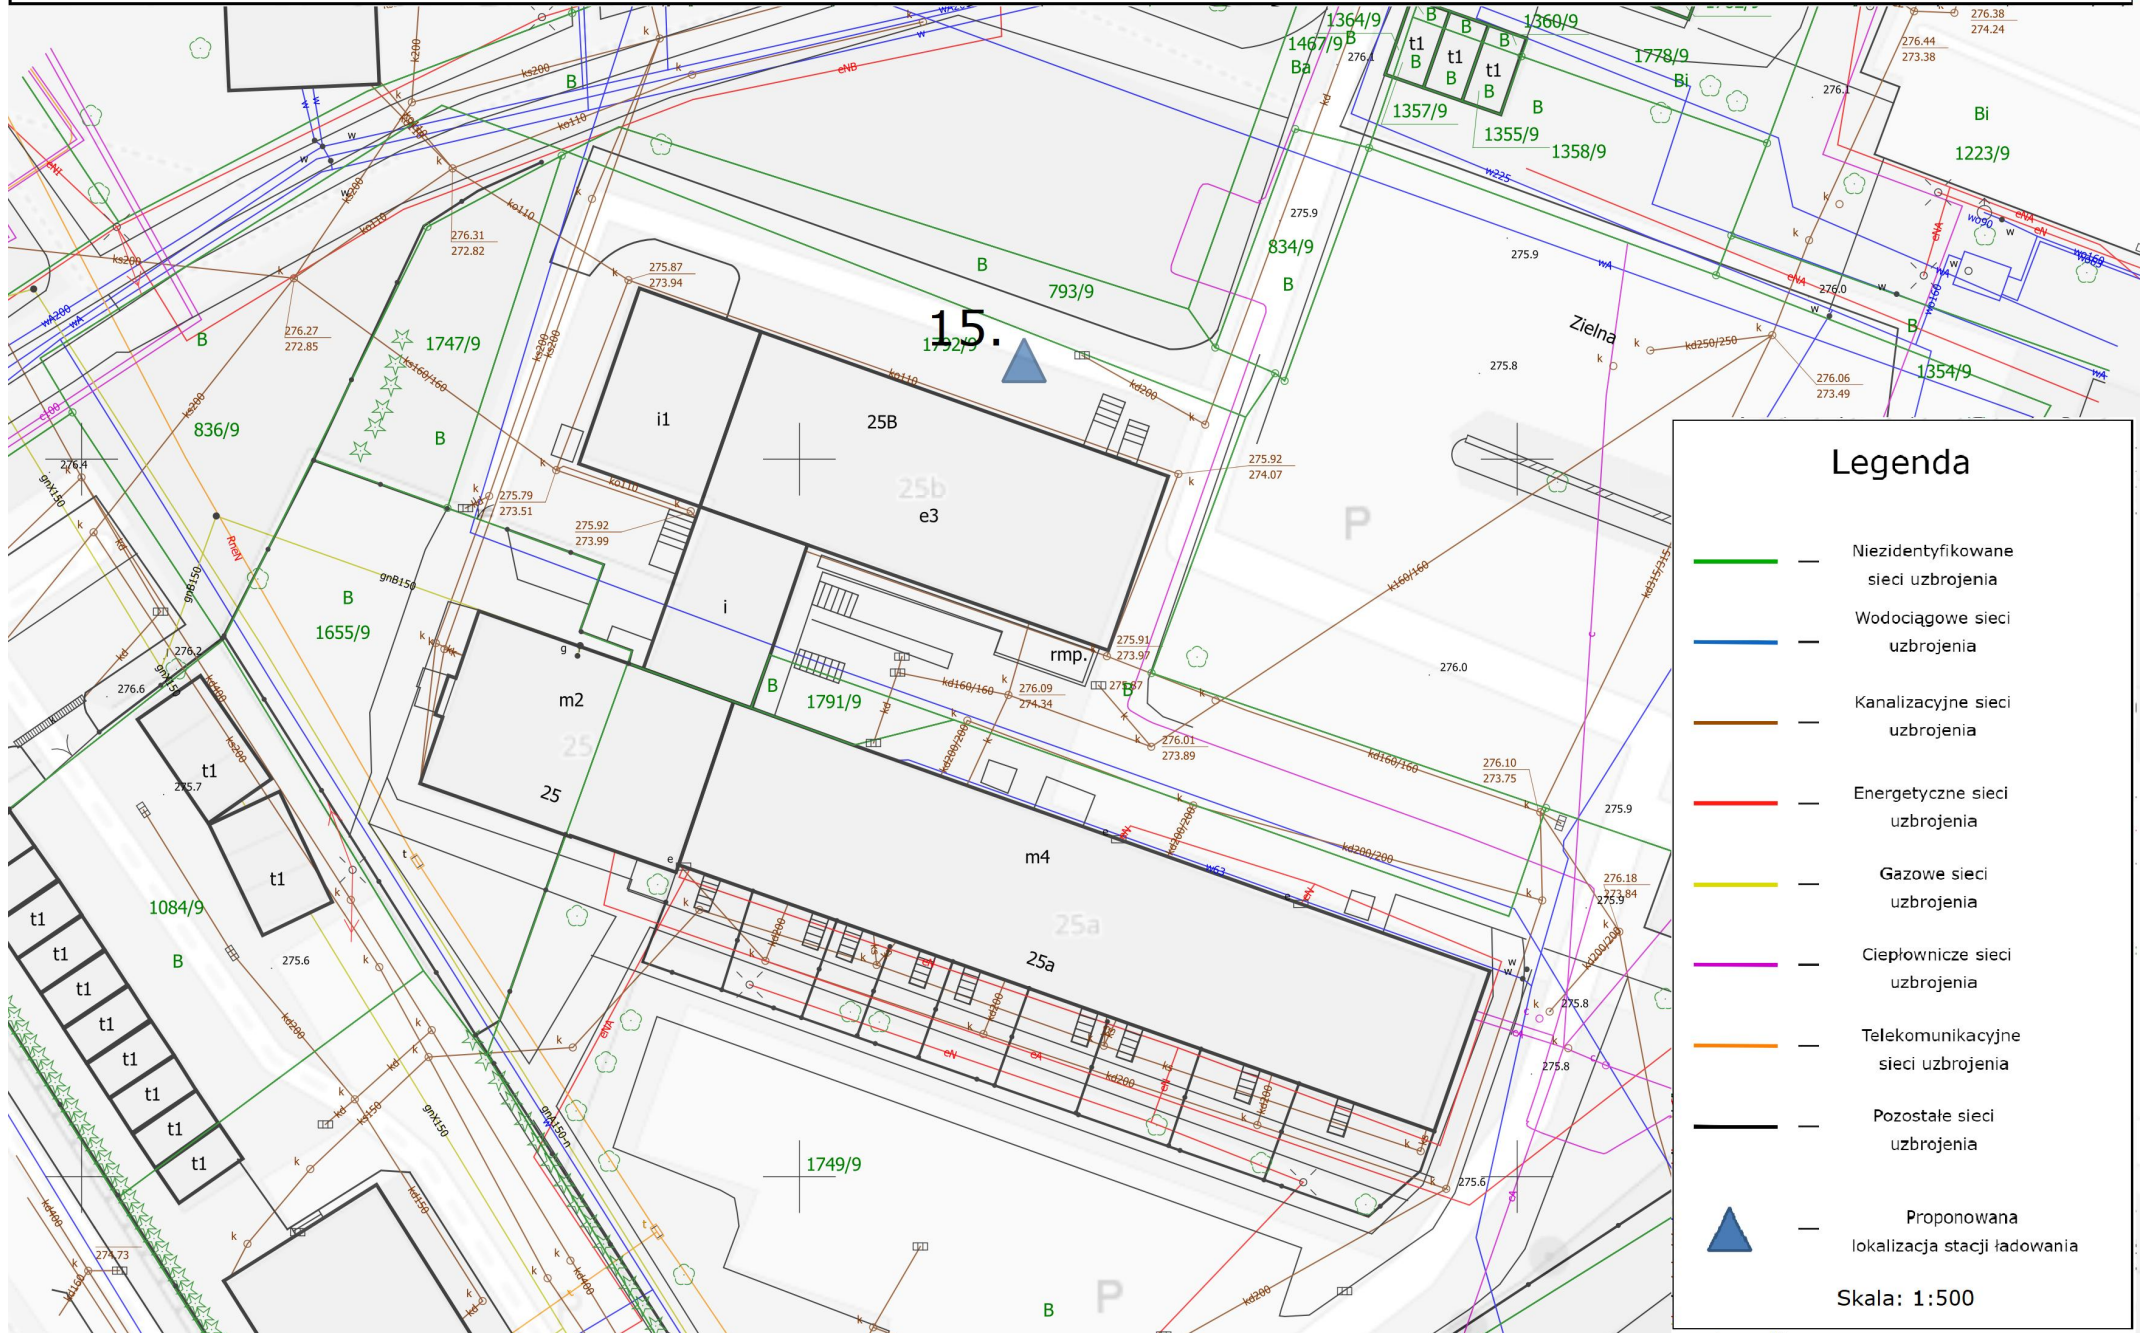


Legenda


-  Niezidentyfikowane sieci uzbrojenia
-  Wodociągowe sieci uzbrojenia
-  Kanalizacyjne sieci uzbrojenia
-  Energetyczne sieci uzbrojenia
-  Gazowe sieci uzbrojenia
-  Ciepłownicze sieci uzbrojenia
-  Telekomunikacyjne sieci uzbrojenia
-  Pozostałe sieci uzbrojenia
-  Proponowana lokalizacja stacji ładowania

Skala: 1:500


17. ul. Głowackiego 2b

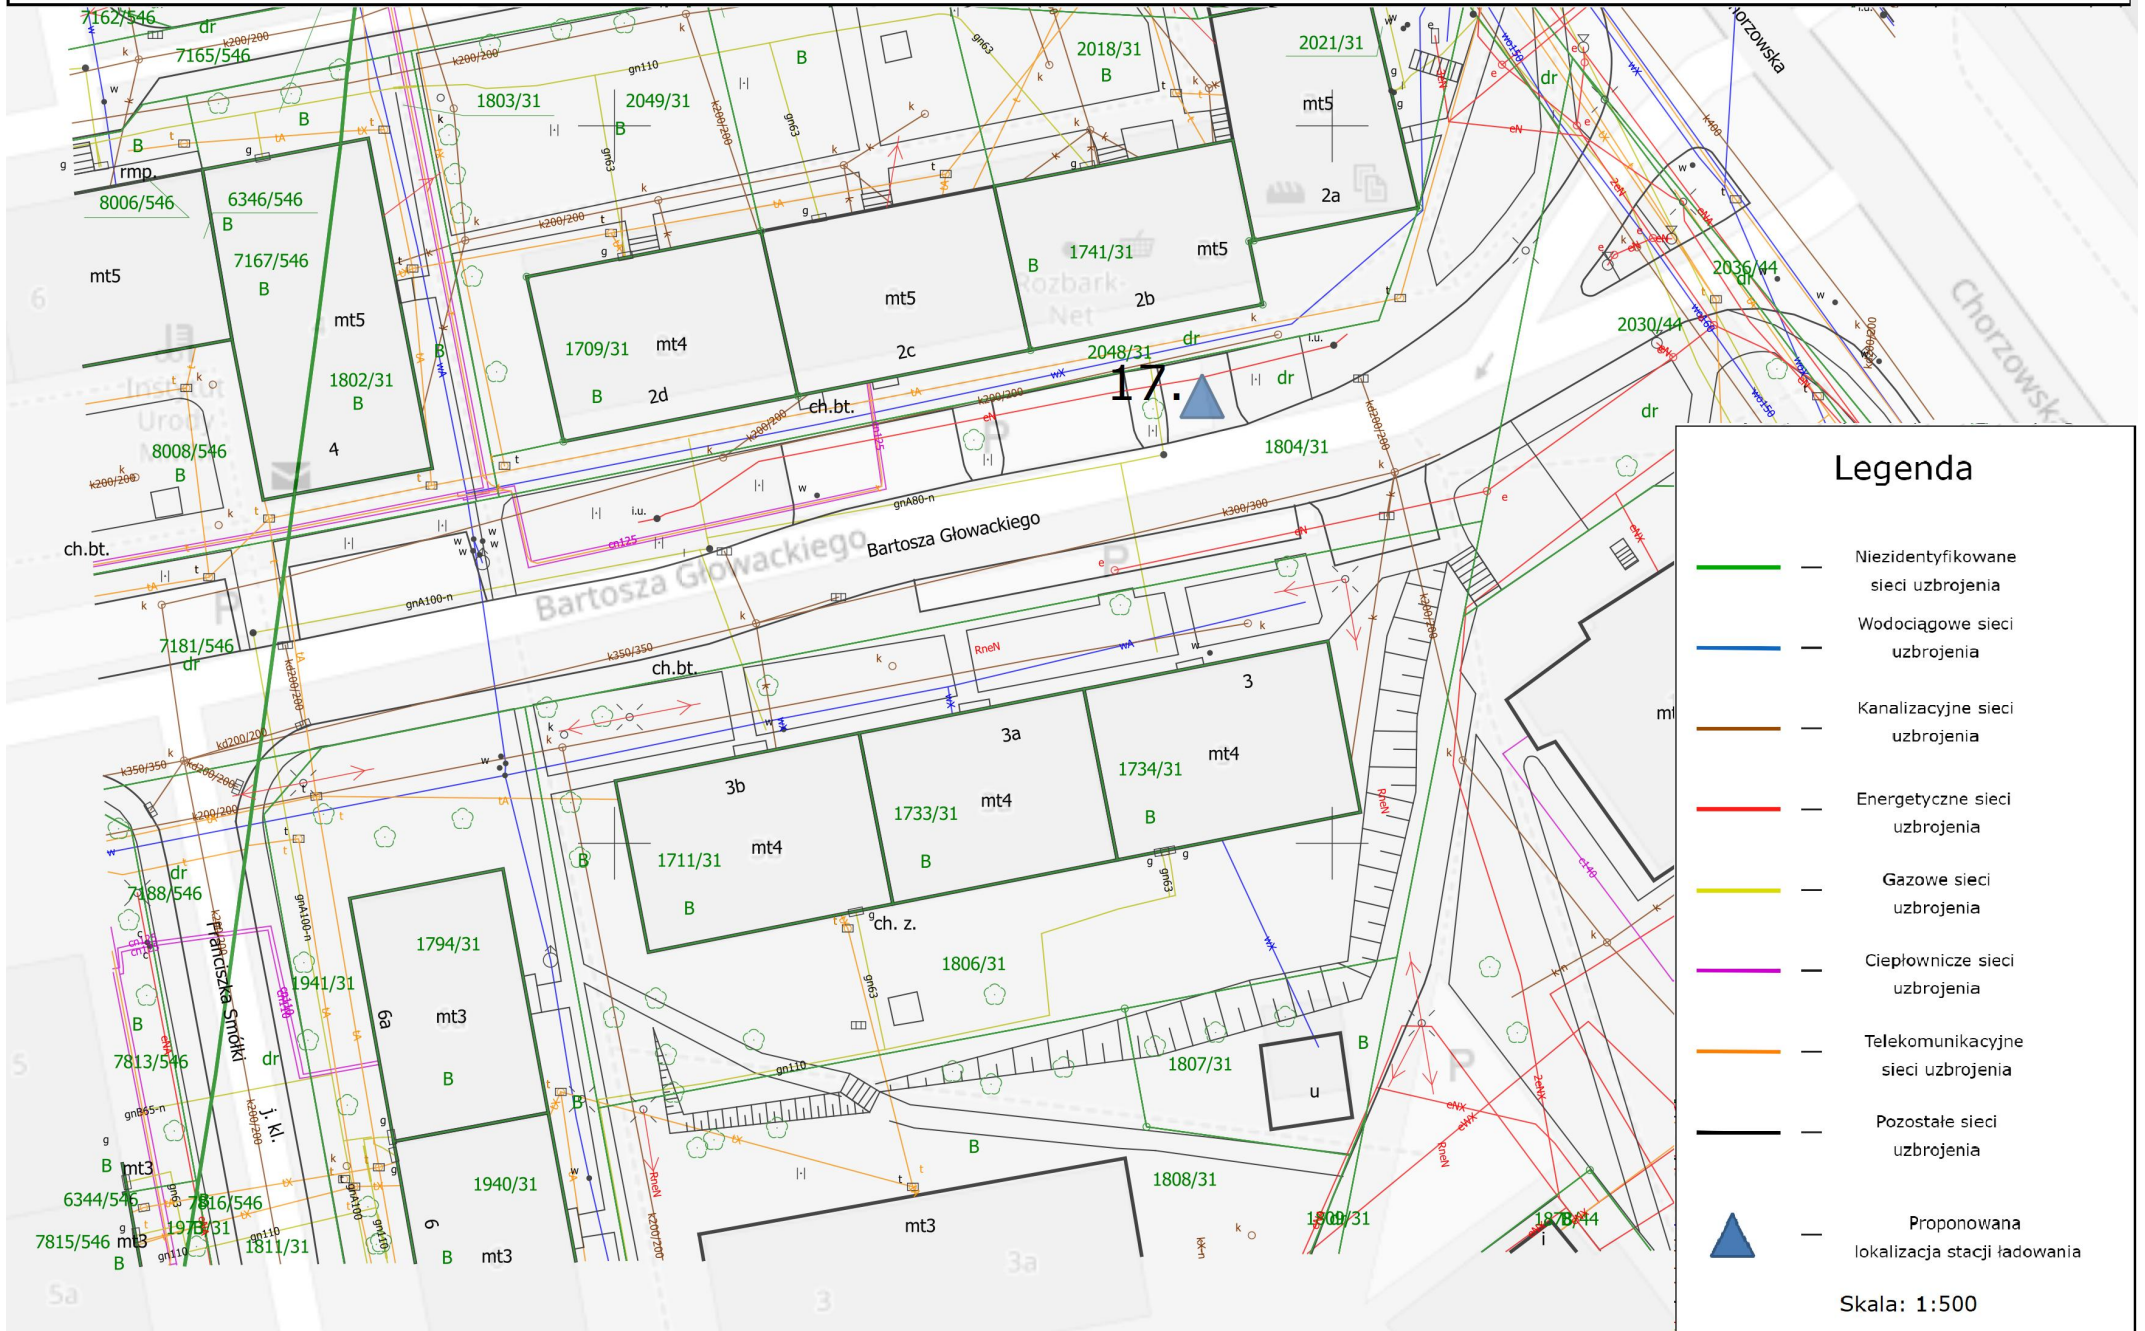


18. ul. Arki Bożka

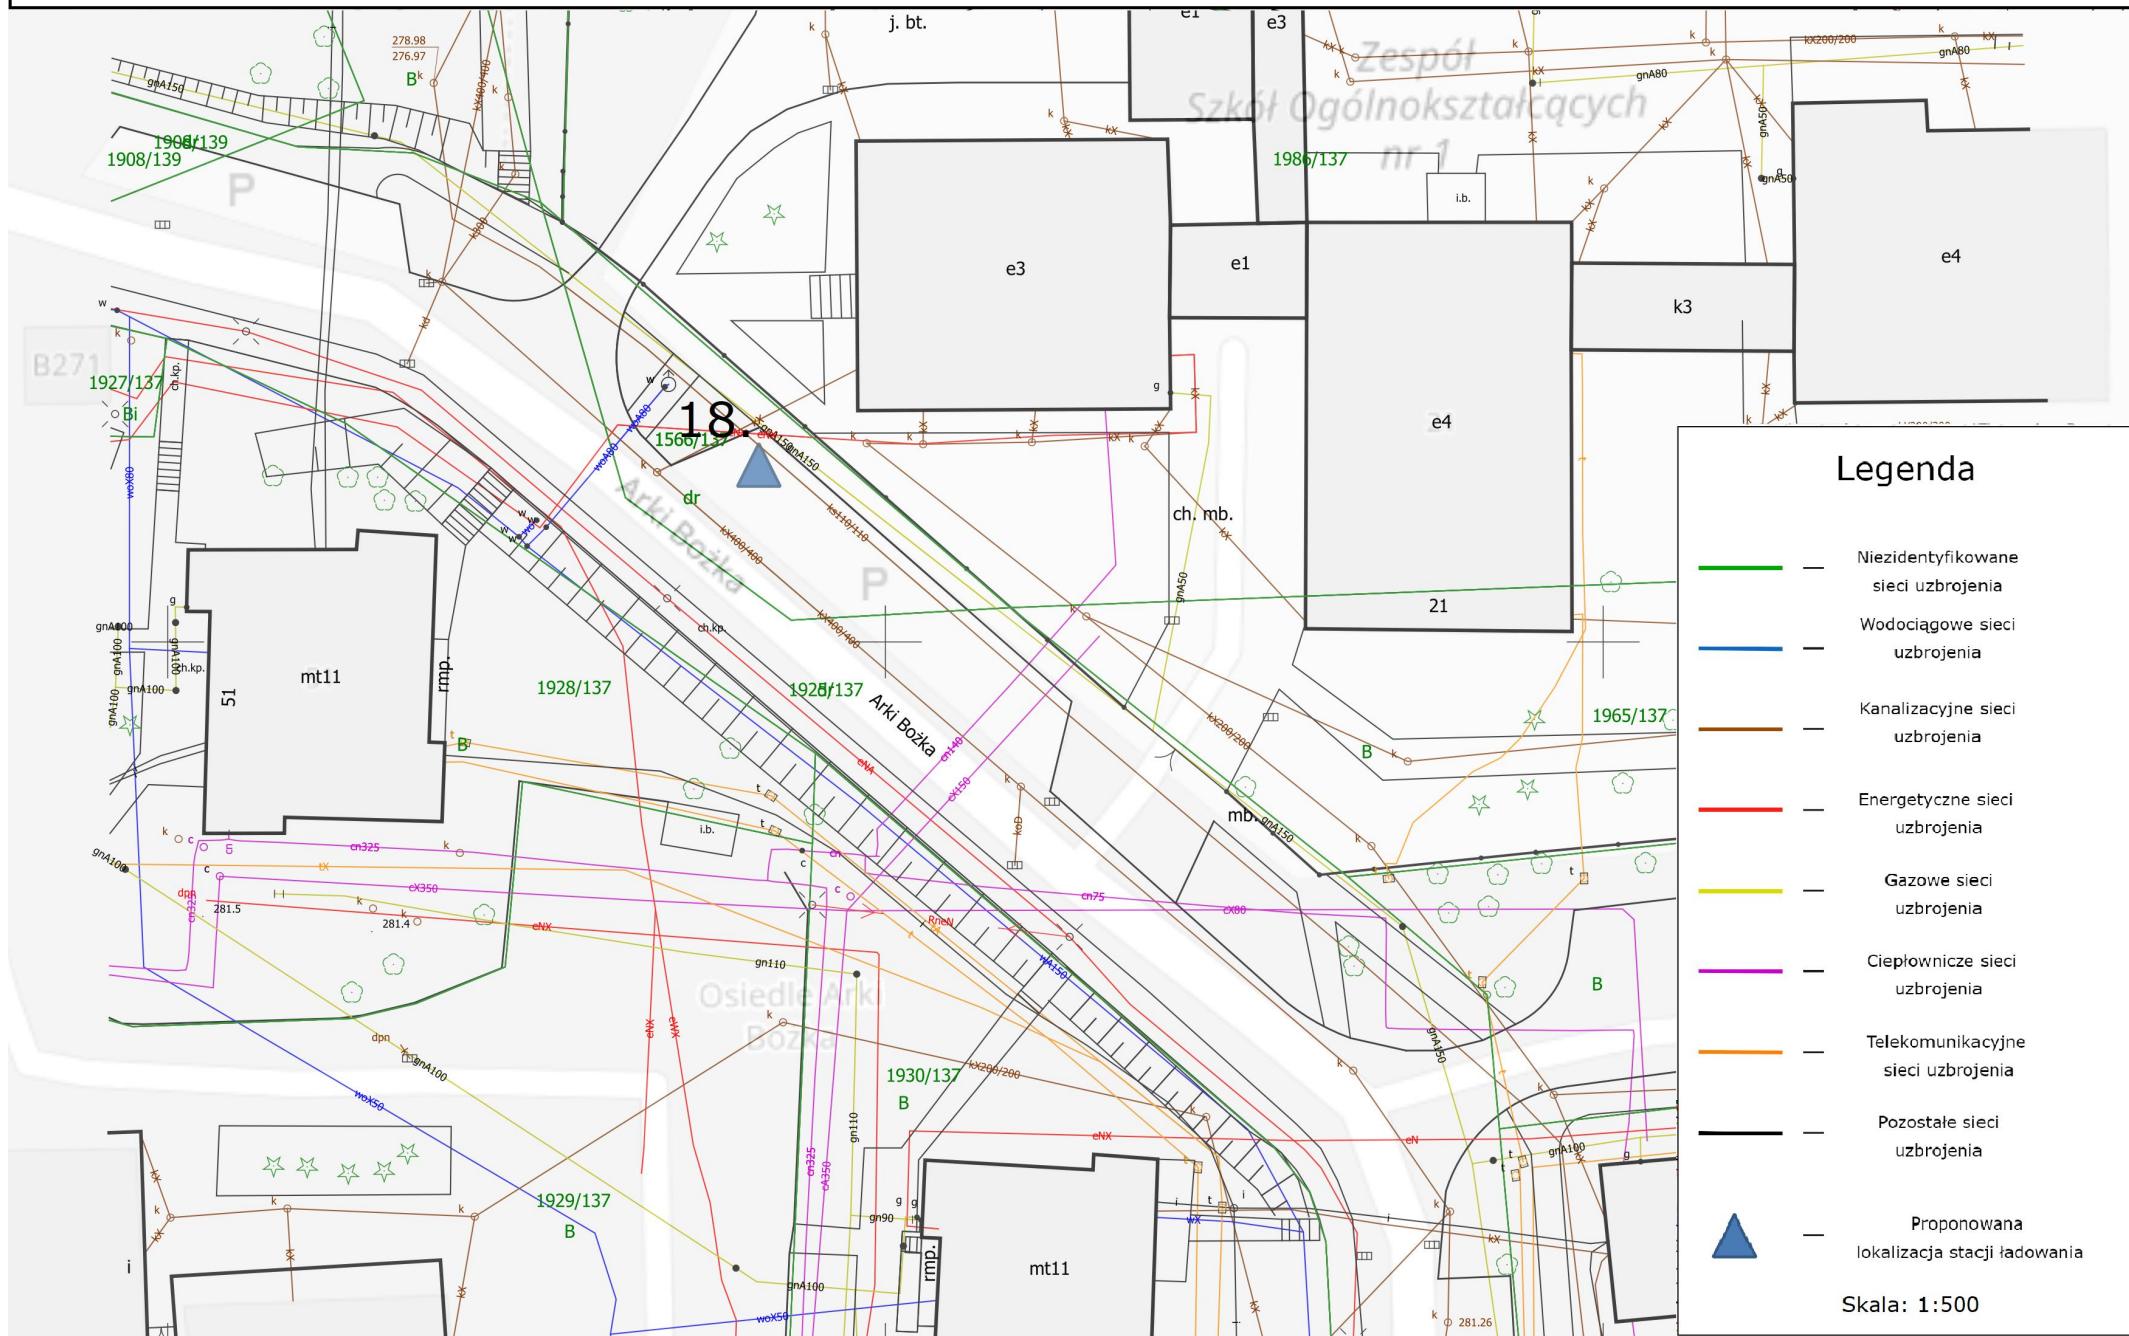

19. ul. Kilara - parking Teatru Rozbark

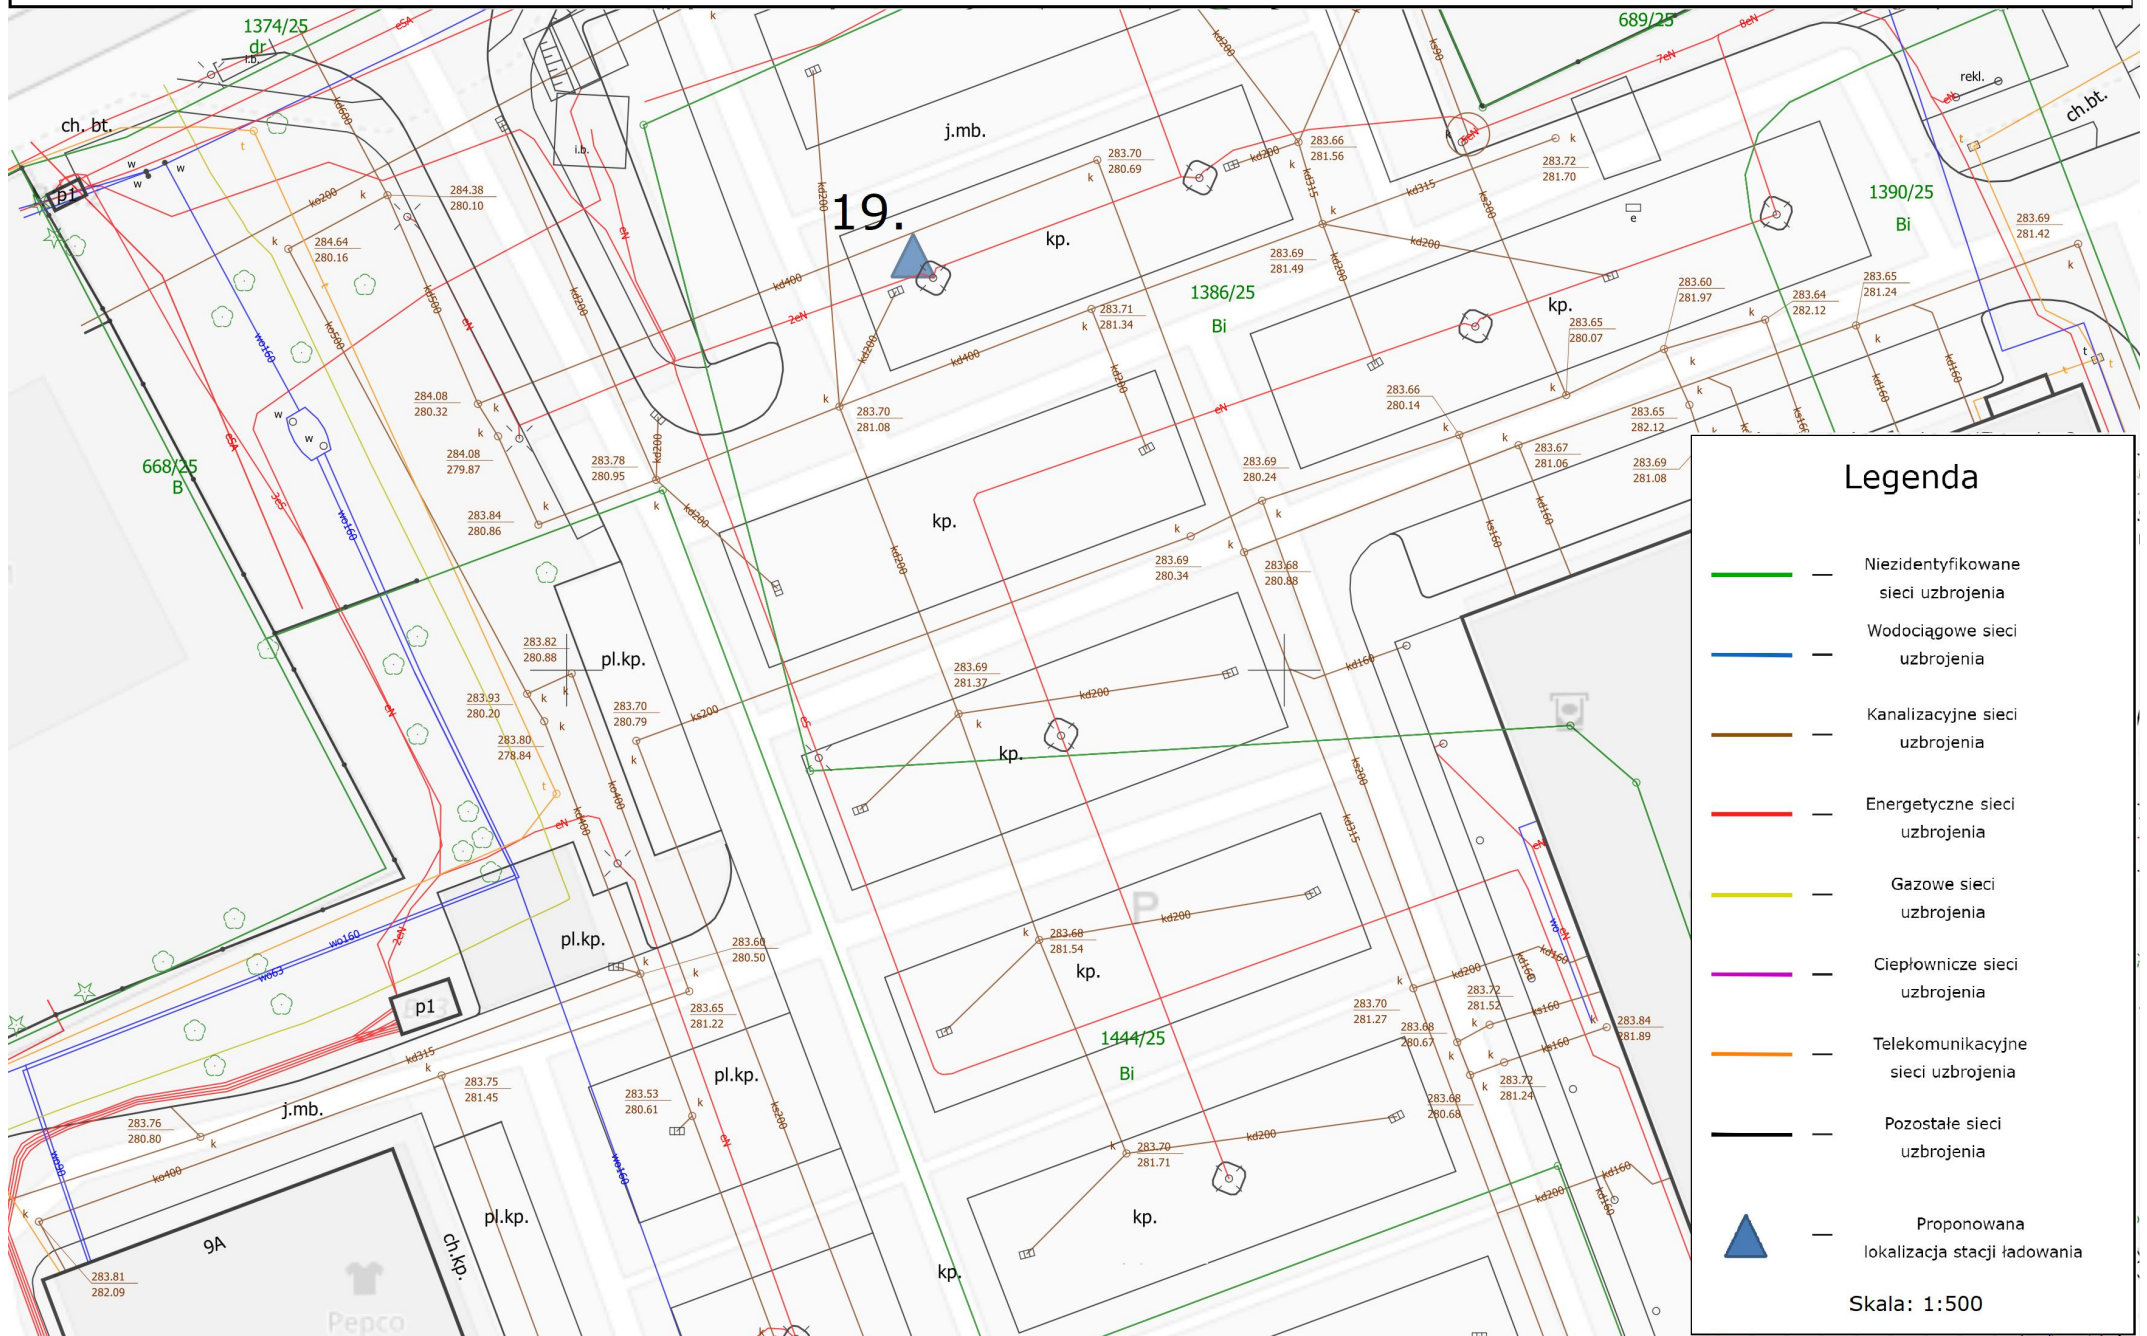

20. ul. Łokietka

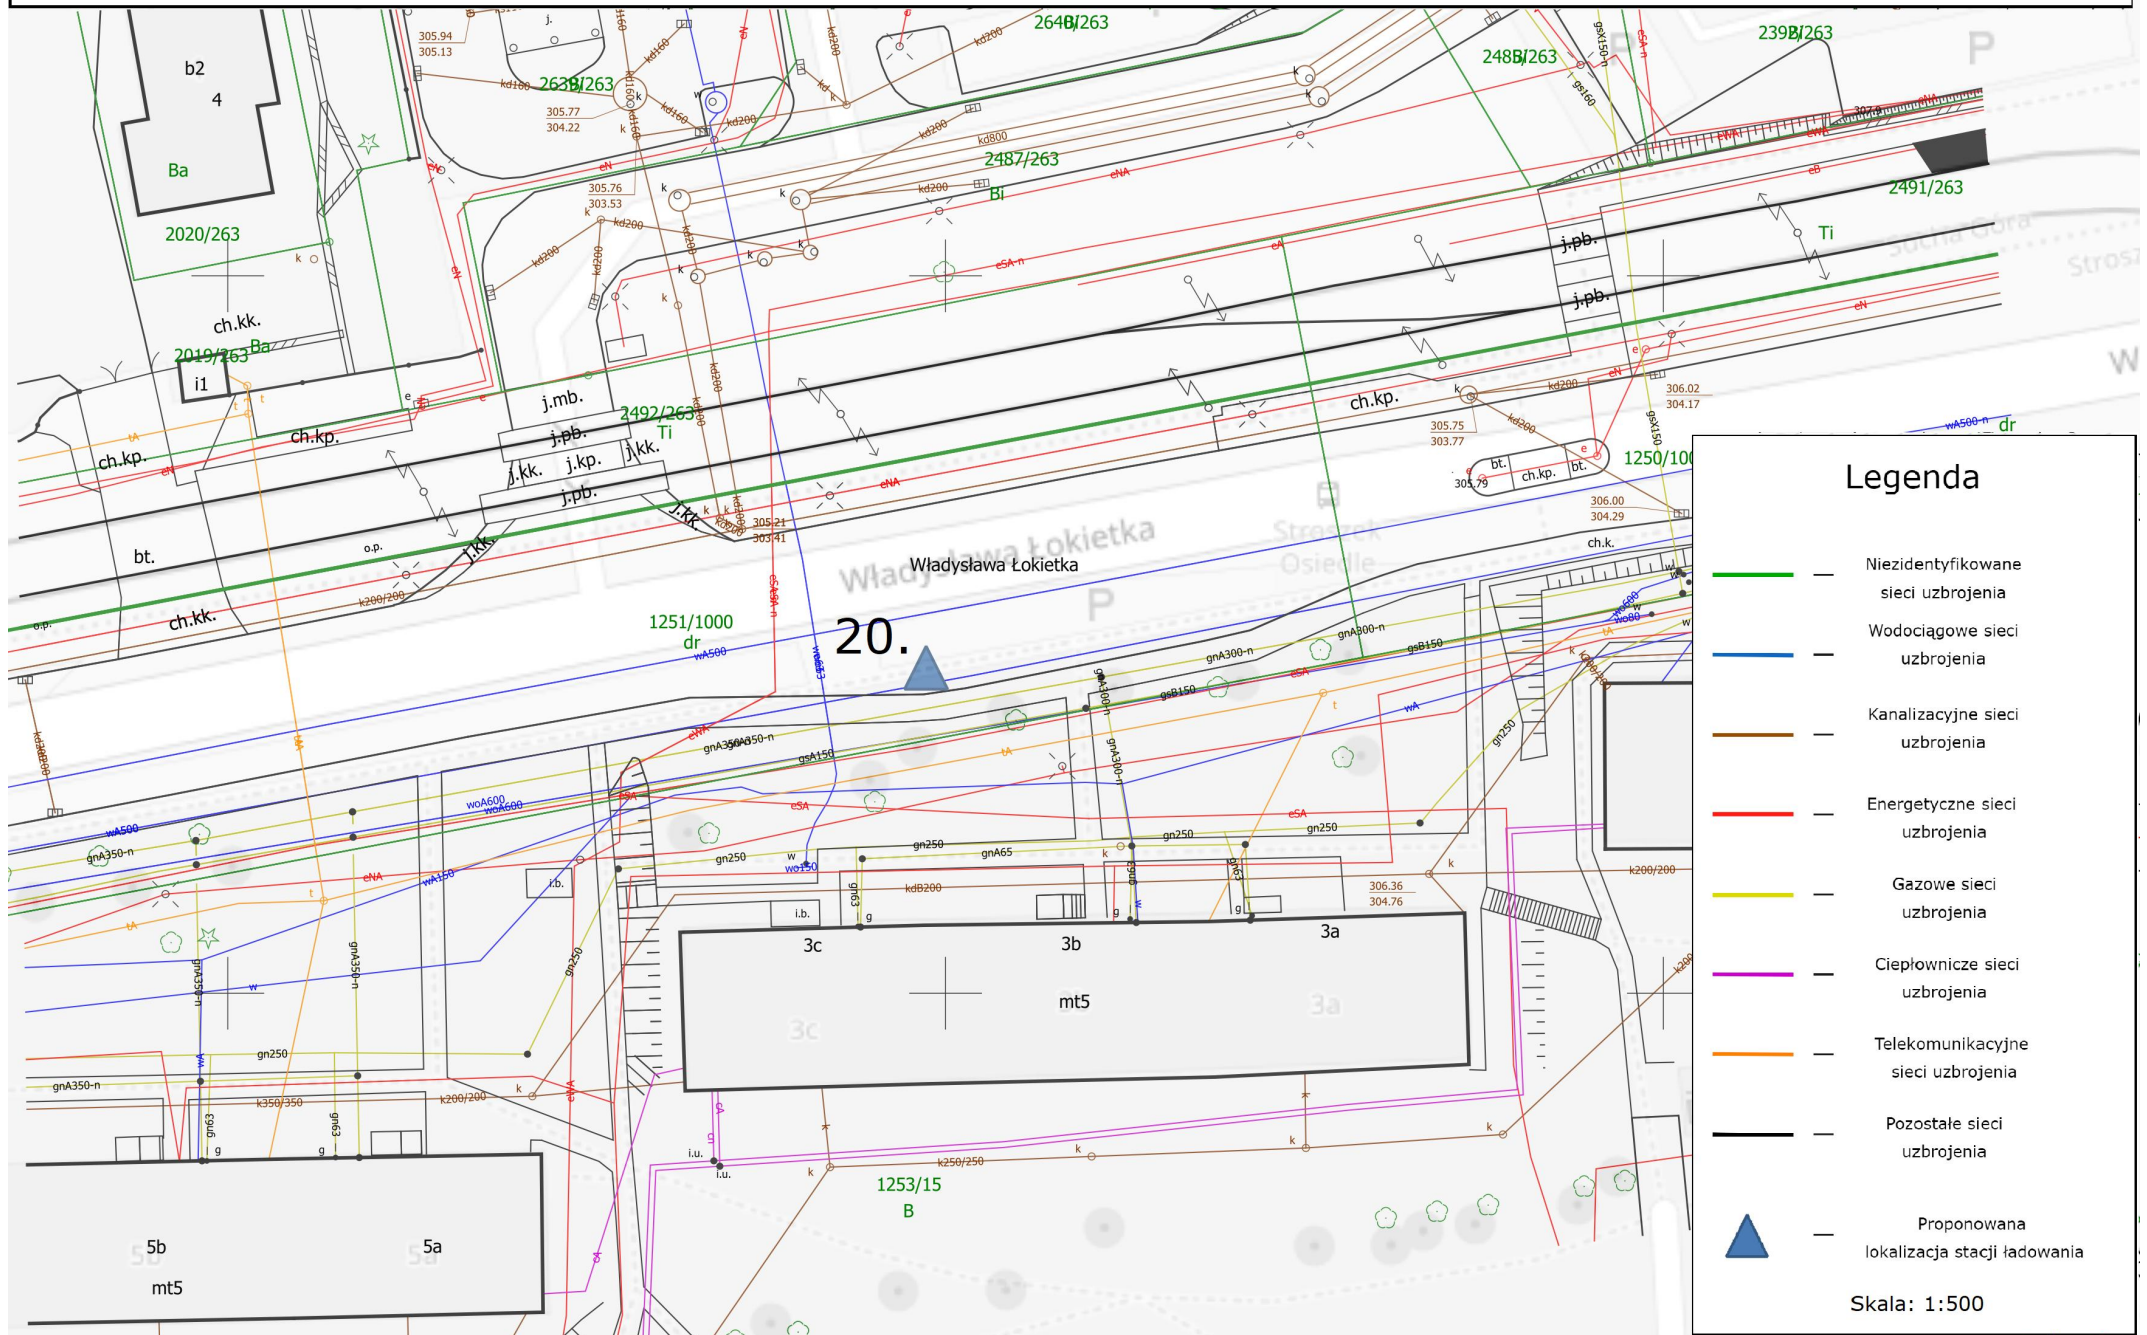


Legenda


-  — Niezidentyfikowane sieci uzbrojenia
-  — Wodociągowe sieci uzbrojenia
-  — Kanalizacyjne sieci uzbrojenia
-  — Energetyczne sieci uzbrojenia
-  — Gazowe sieci uzbrojenia
-  — Ciepłownicze sieci uzbrojenia
-  — Telekomunikacyjne sieci uzbrojenia
-  — Pozostałe sieci uzbrojenia
-  — Proponowana lokalizacja stacji ładowania

Skala: 1:500

21. ul. Strzelców Bytomskich 135

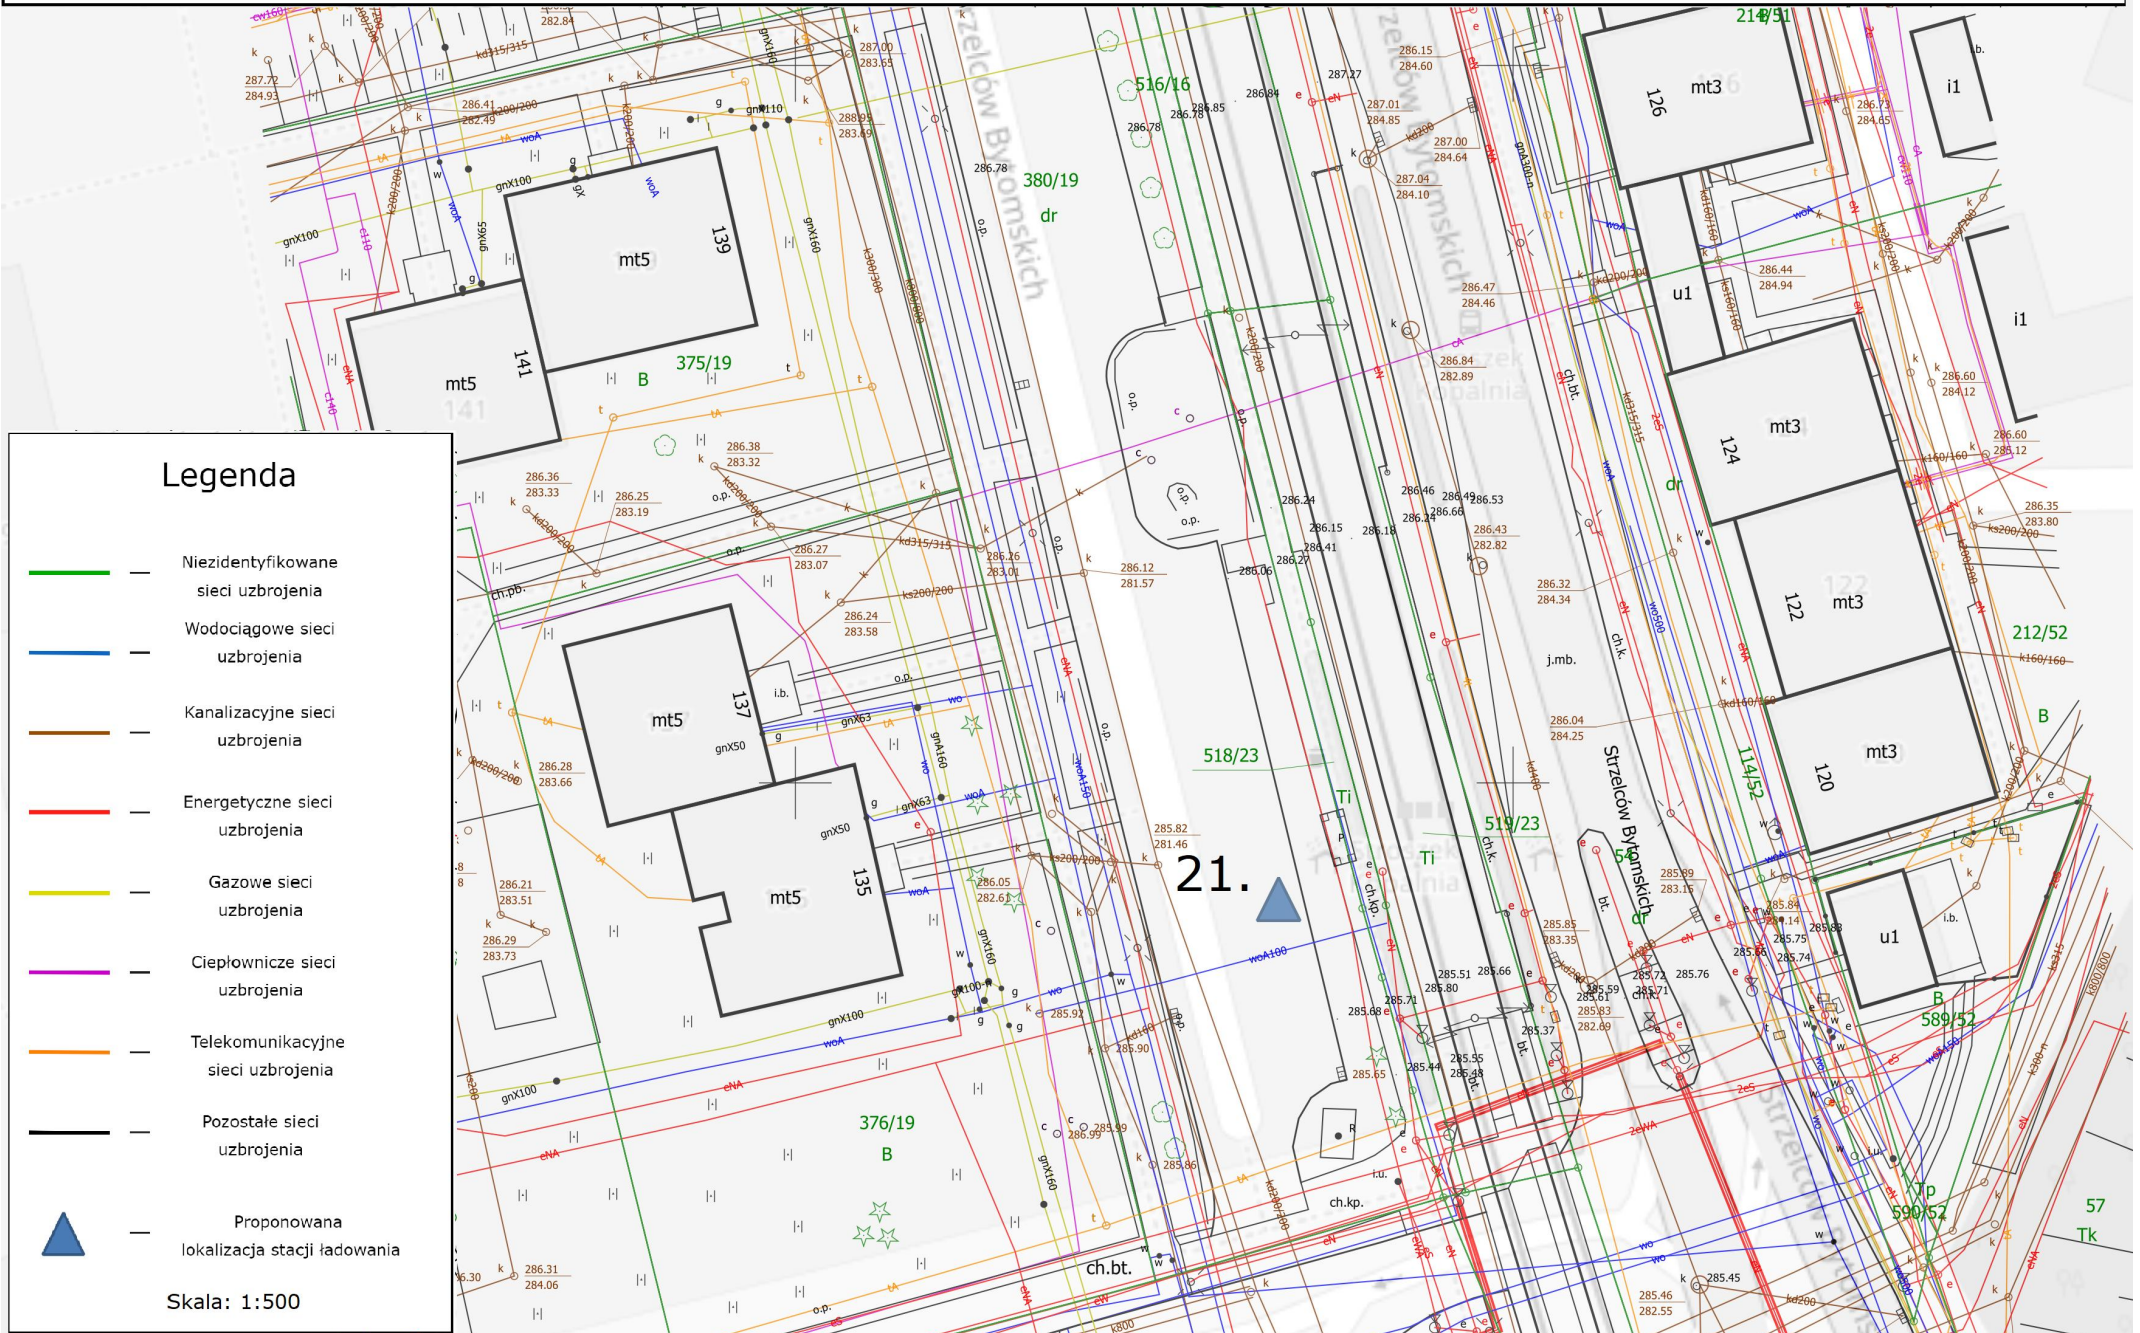


Legenda







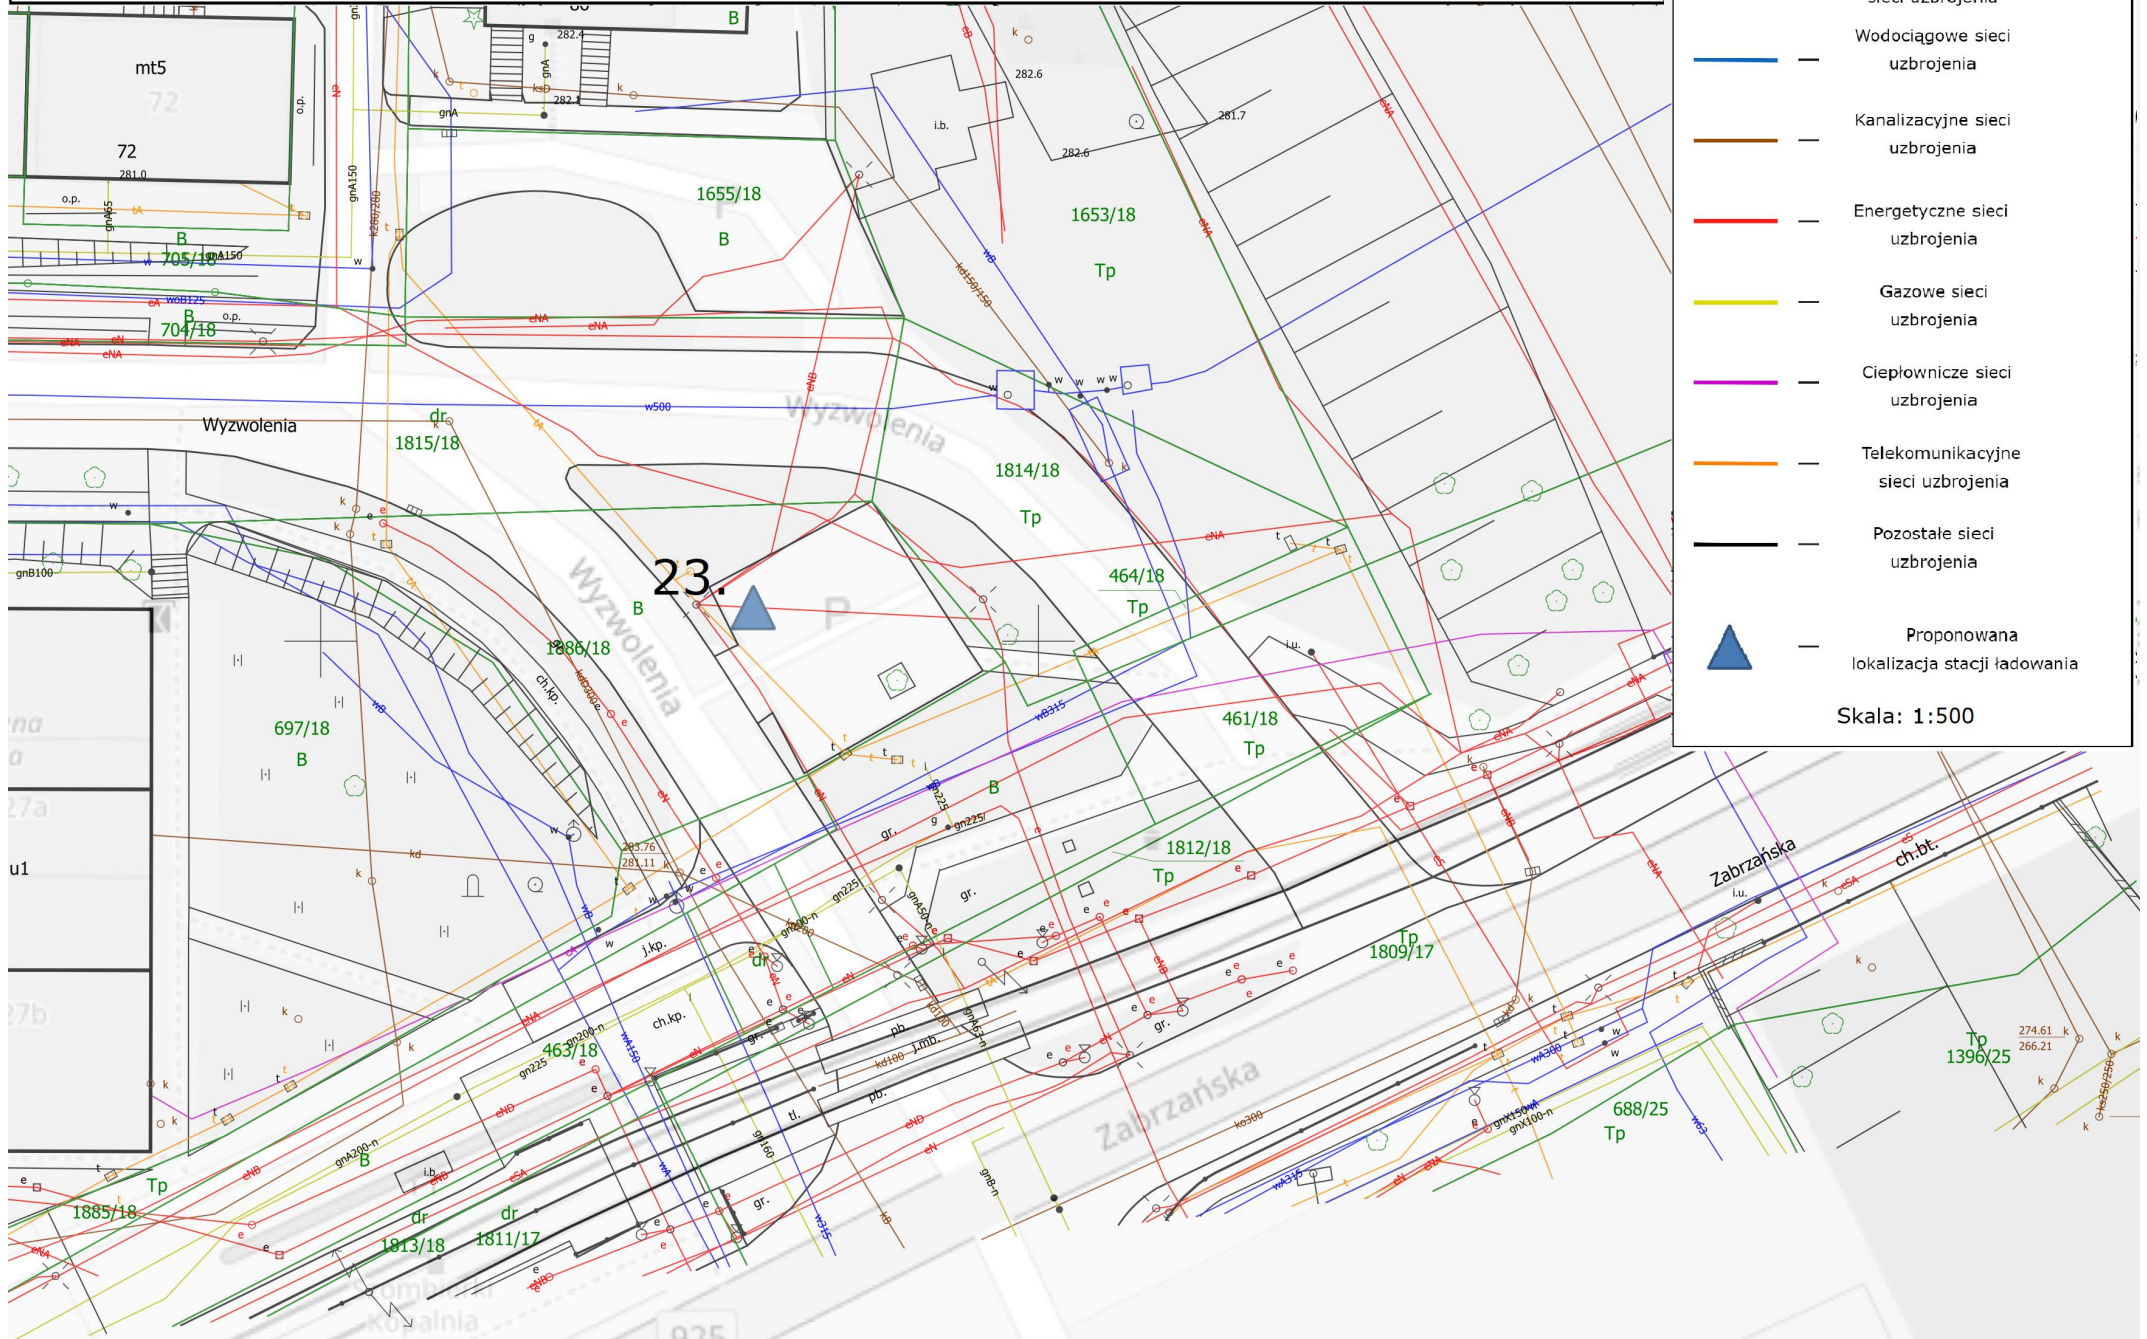


-  Niezidentyfikowane sieci uzbrojenia
-  Wodociągowe sieci uzbrojenia
-  Kanalizacyjne sieci uzbrojenia
-  Energetyczne sieci uzbrojenia
-  Gazowe sieci uzbrojenia
-  Ciepłownicze sieci uzbrojenia
-  Telekomunikacyjne sieci uzbrojenia
-  Pozostałe sieci uzbrojenia
-  Proponowana lokalizacja stacji ładowania

Skala: 1:500

23. ul. Wyzwolenia




Legenda

-  — Niezidentyfikowane sieci uzbrojenia
-  — Wodociągowe sieci uzbrojenia
-  — Kanalizacyjne sieci uzbrojenia
-  — Energetyczne sieci uzbrojenia
-  — Gazowe sieci uzbrojenia
-  — Ciepłownicze sieci uzbrojenia
-  — Telekomunikacyjne sieci uzbrojenia
-  — Pozostałe sieci uzbrojenia
-  — Proponowana lokalizacja stacji ładowania

Skala: 1:500

24. ul. Stolarzowicka

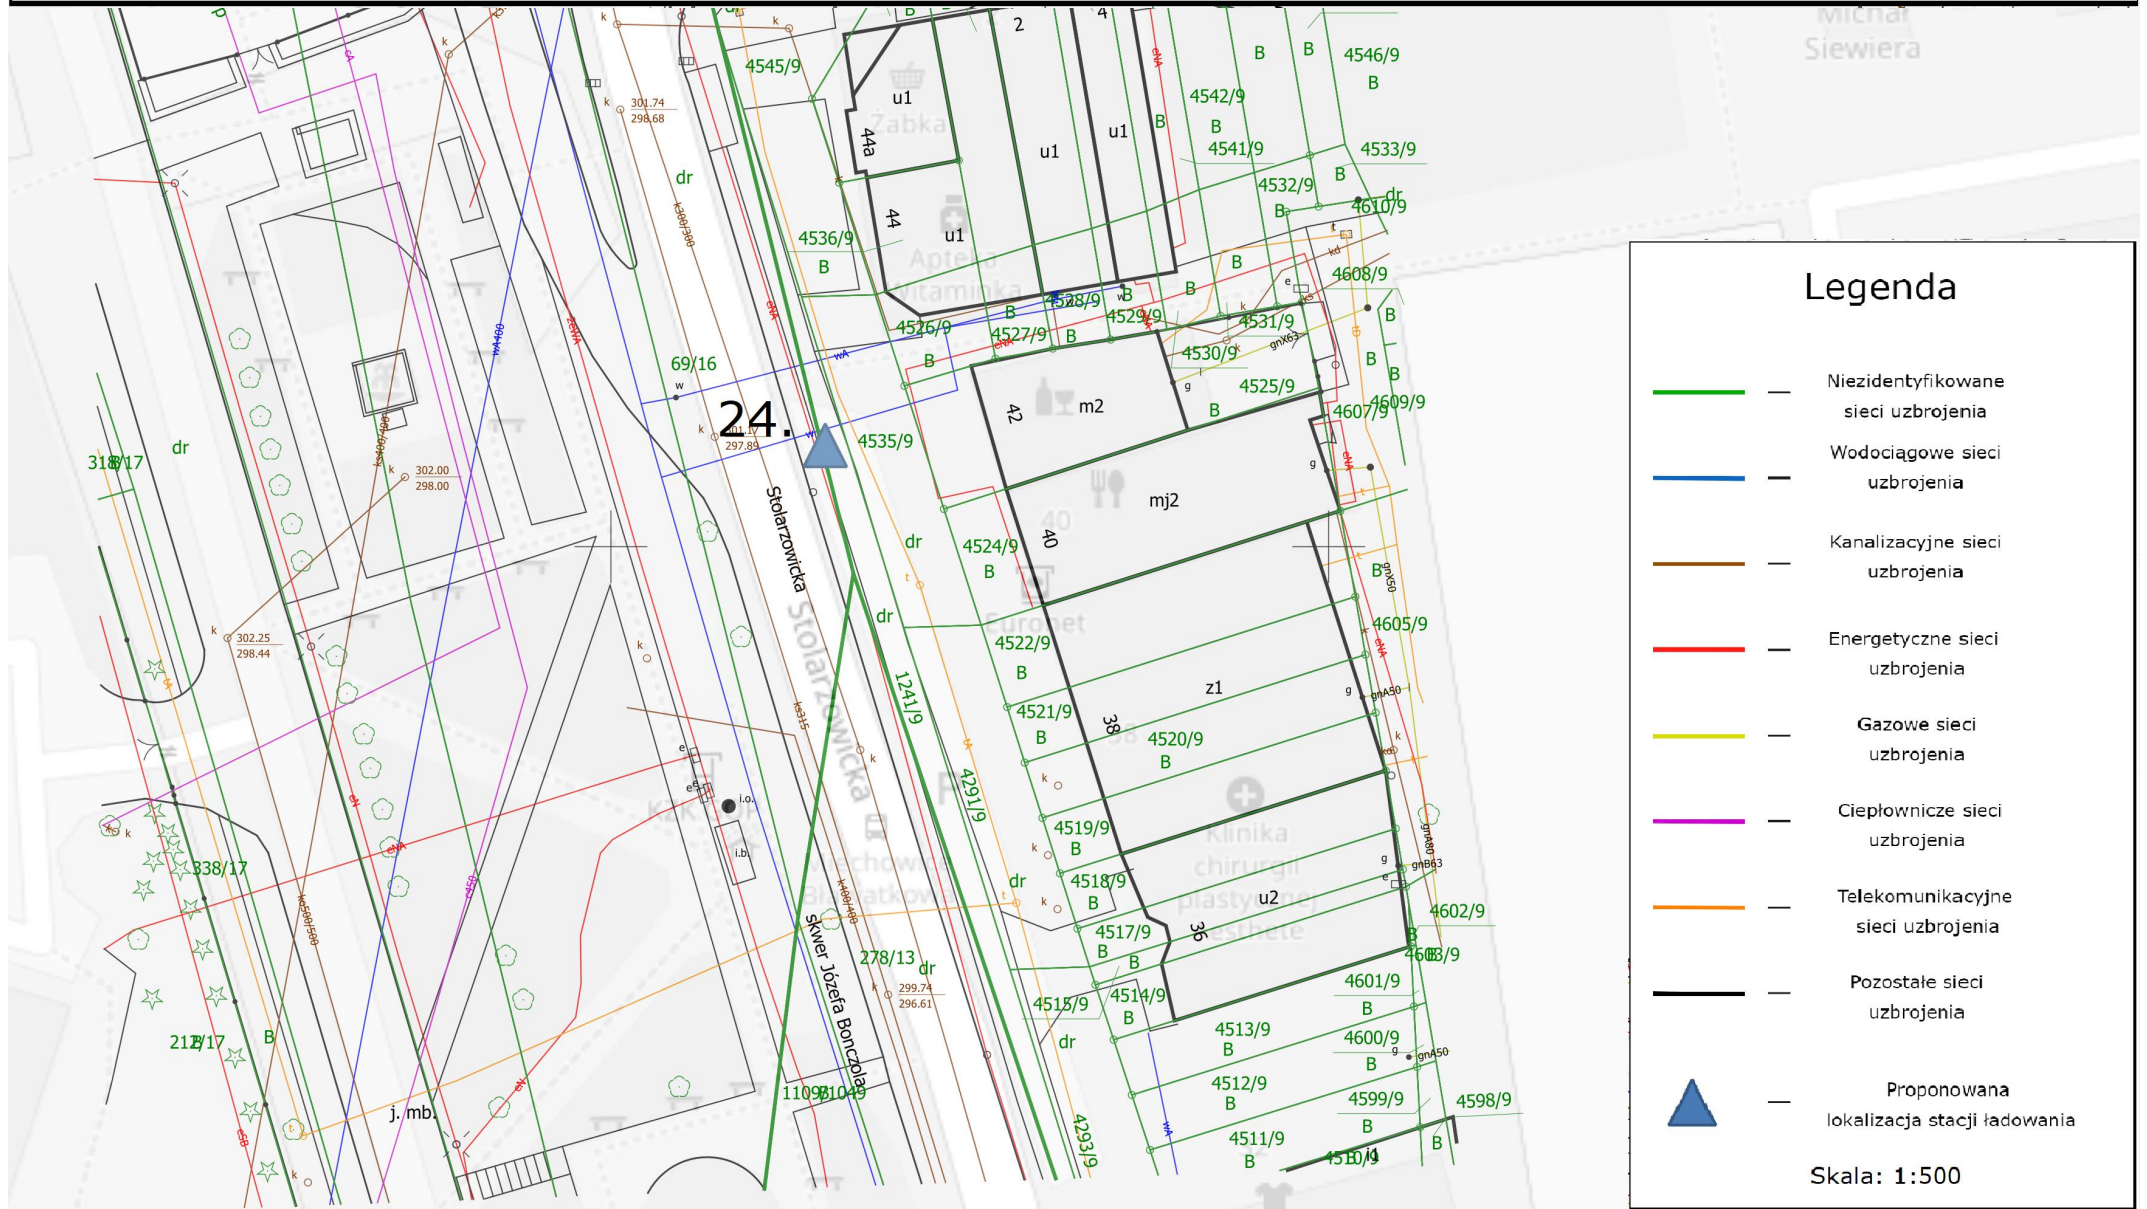


Legenda


-  — Niezidentyfikowane sieci uzbrojenia
-  — Wodociągowe sieci uzbrojenia
-  — Kanalizacyjne sieci uzbrojenia
-  — Energetyczne sieci uzbrojenia
-  — Gazowe sieci uzbrojenia
-  — Ciepłownicze sieci uzbrojenia
-  — Telekomunikacyjne sieci uzbrojenia
-  — Pozostałe sieci uzbrojenia
-  — Proponowana lokalizacja stacji ładowania

Skala: 1:500

25. ul. Felińskiego

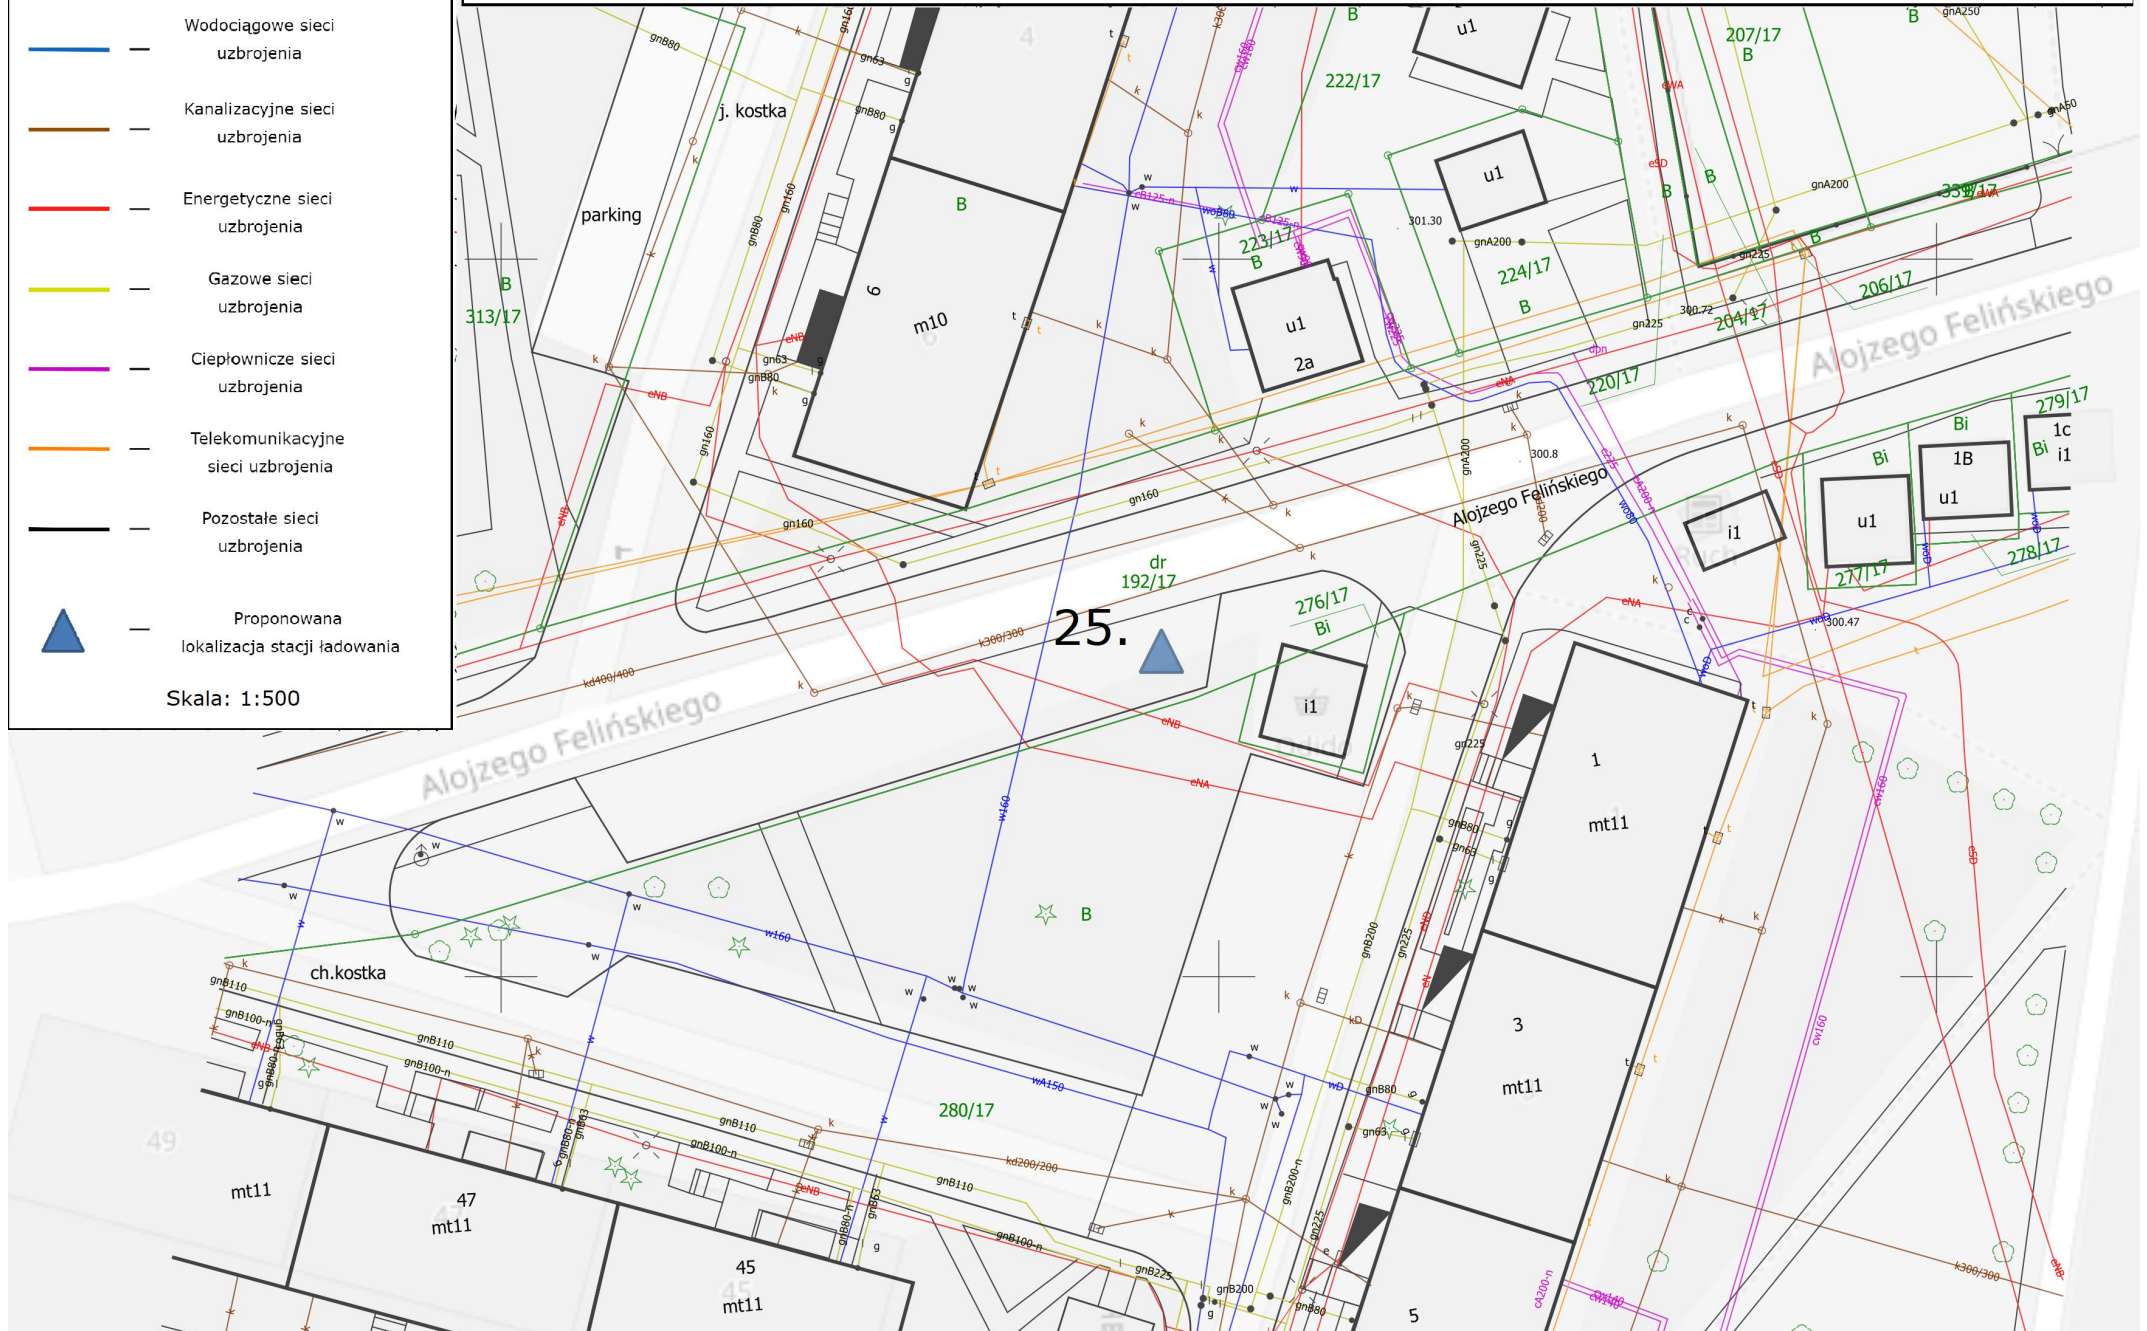

26. ul Francuska

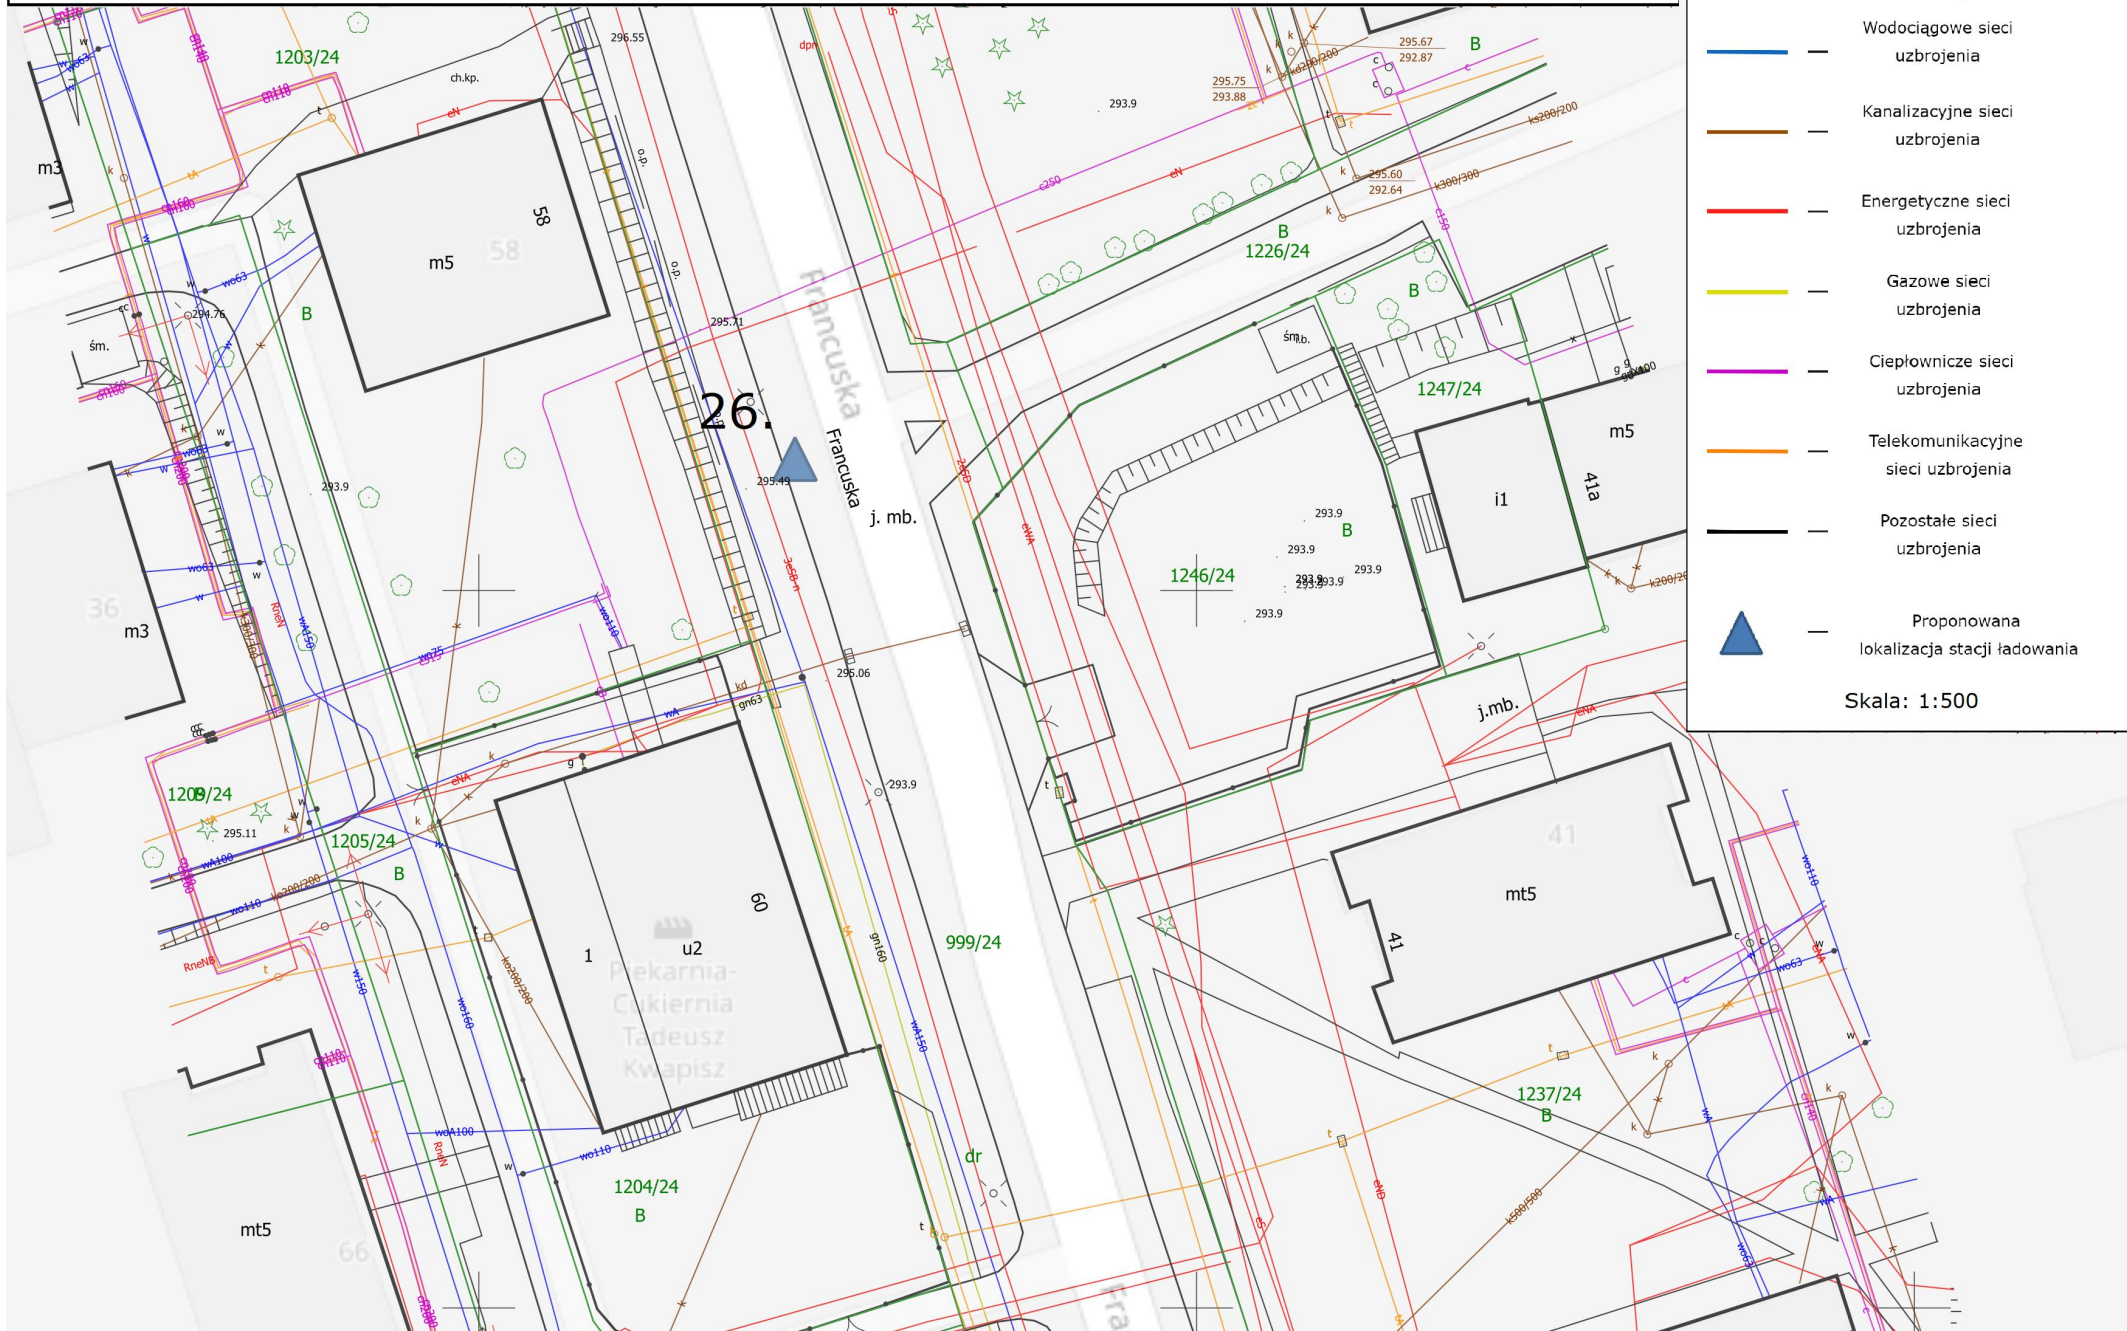


Legenda


-  — Niezidentyfikowane sieci uzbrojenia
-  — Wodociągowe sieci uzbrojenia
-  — Kanalizacyjne sieci uzbrojenia
-  — Energetyczne sieci uzbrojenia
-  — Gazowe sieci uzbrojenia
-  — Ciepłownicze sieci uzbrojenia
-  — Telekomunikacyjne sieci uzbrojenia
-  — Pozostałe sieci uzbrojenia
-  — Proponowana lokalizacja stacji ładowania

Skala: 1:500


27. ul. Parkowa (basen kryty OSiR)

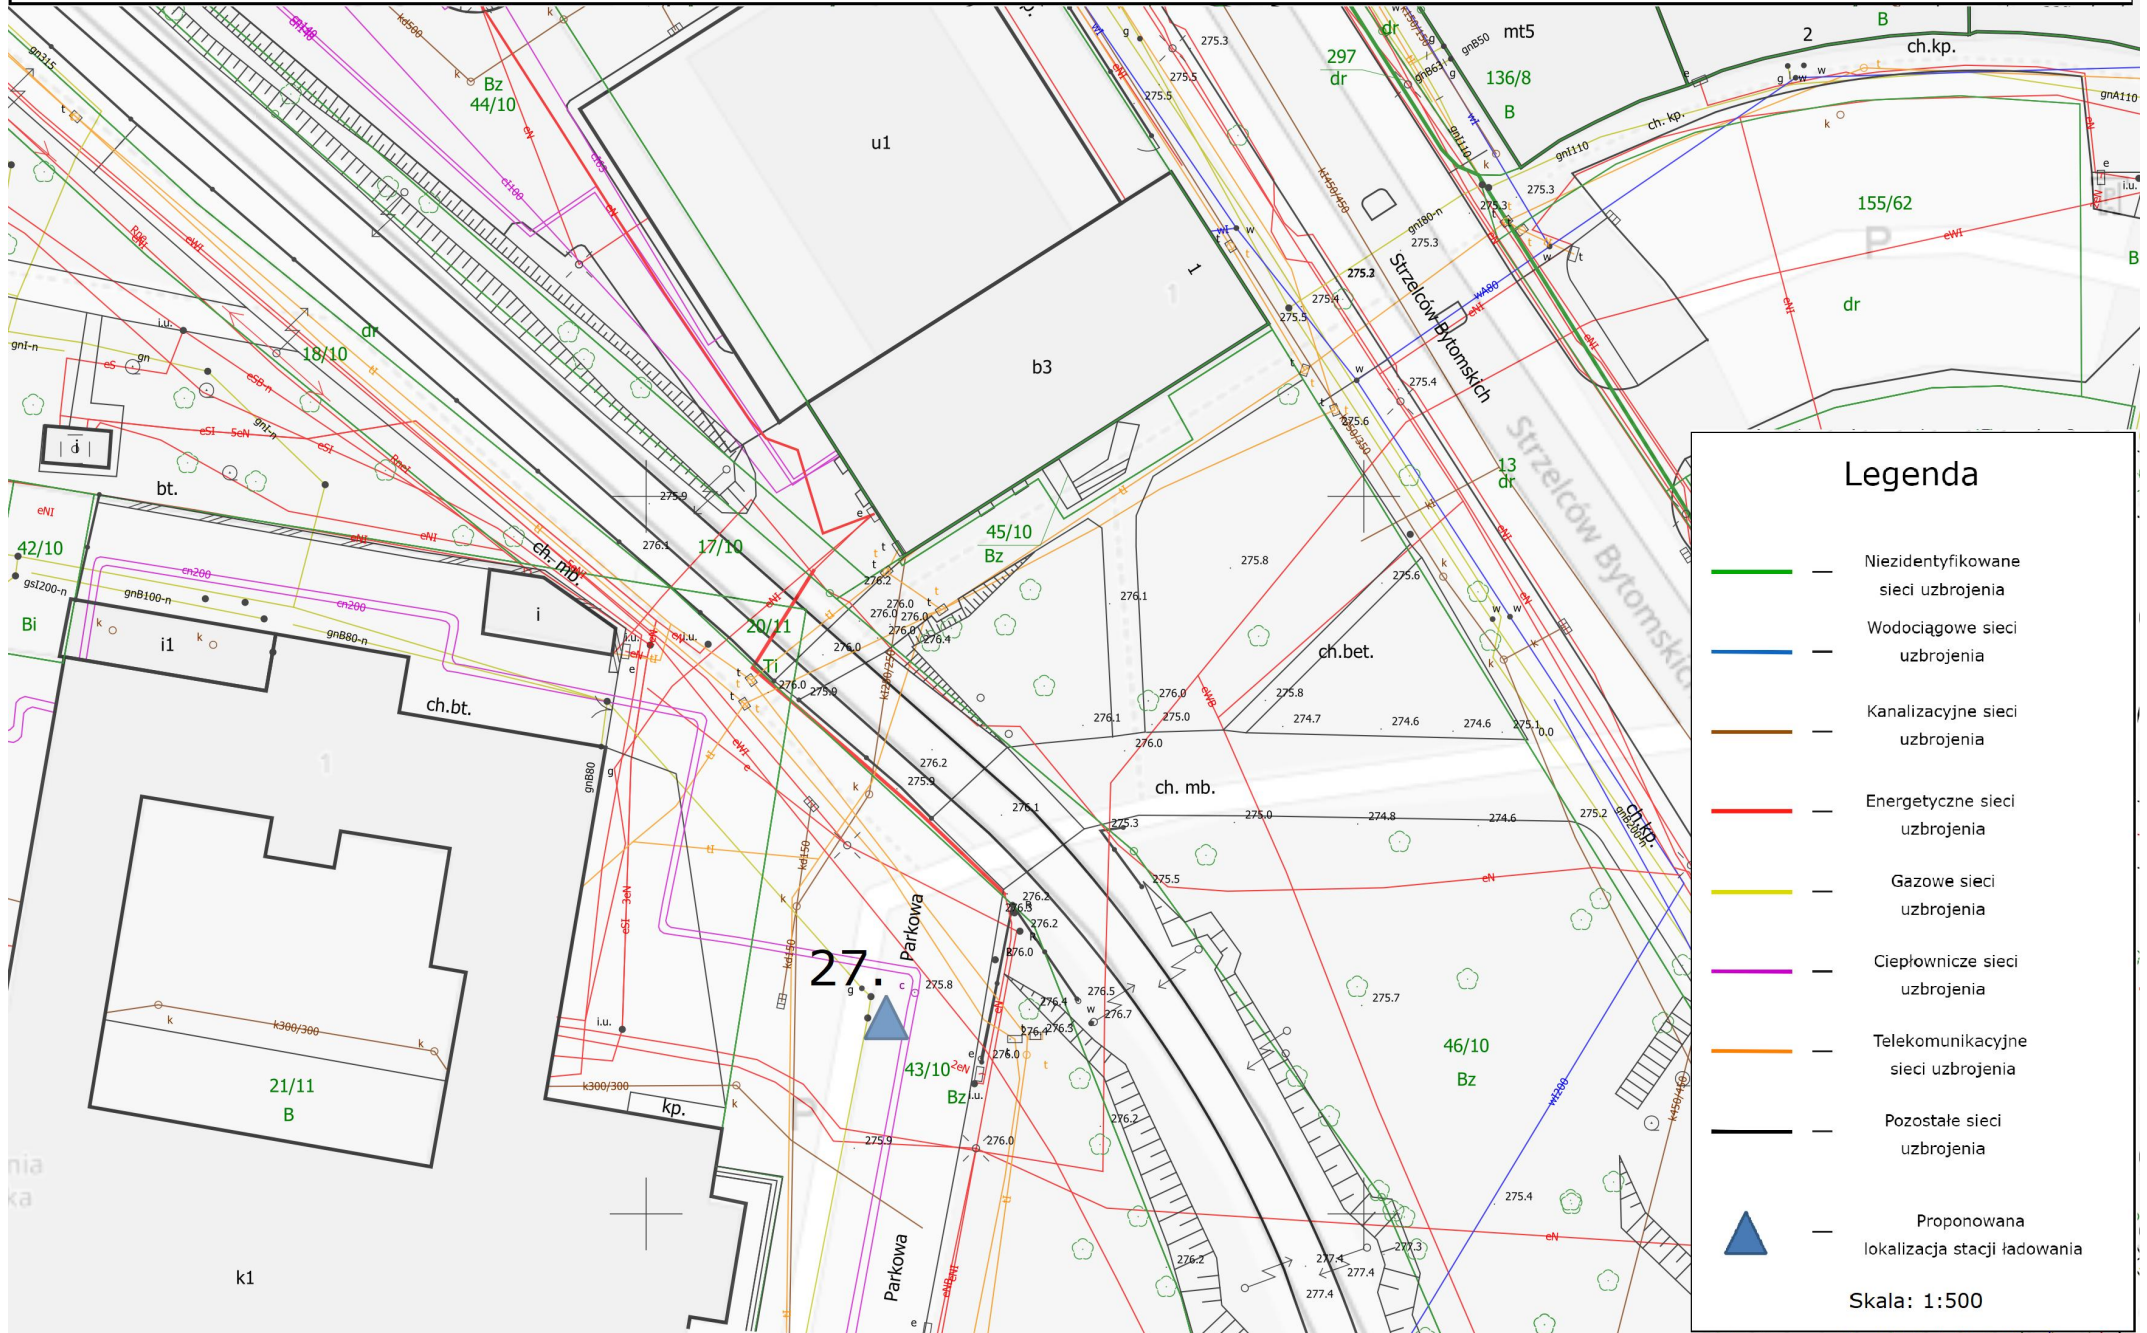

29. ul. Krakowska 22

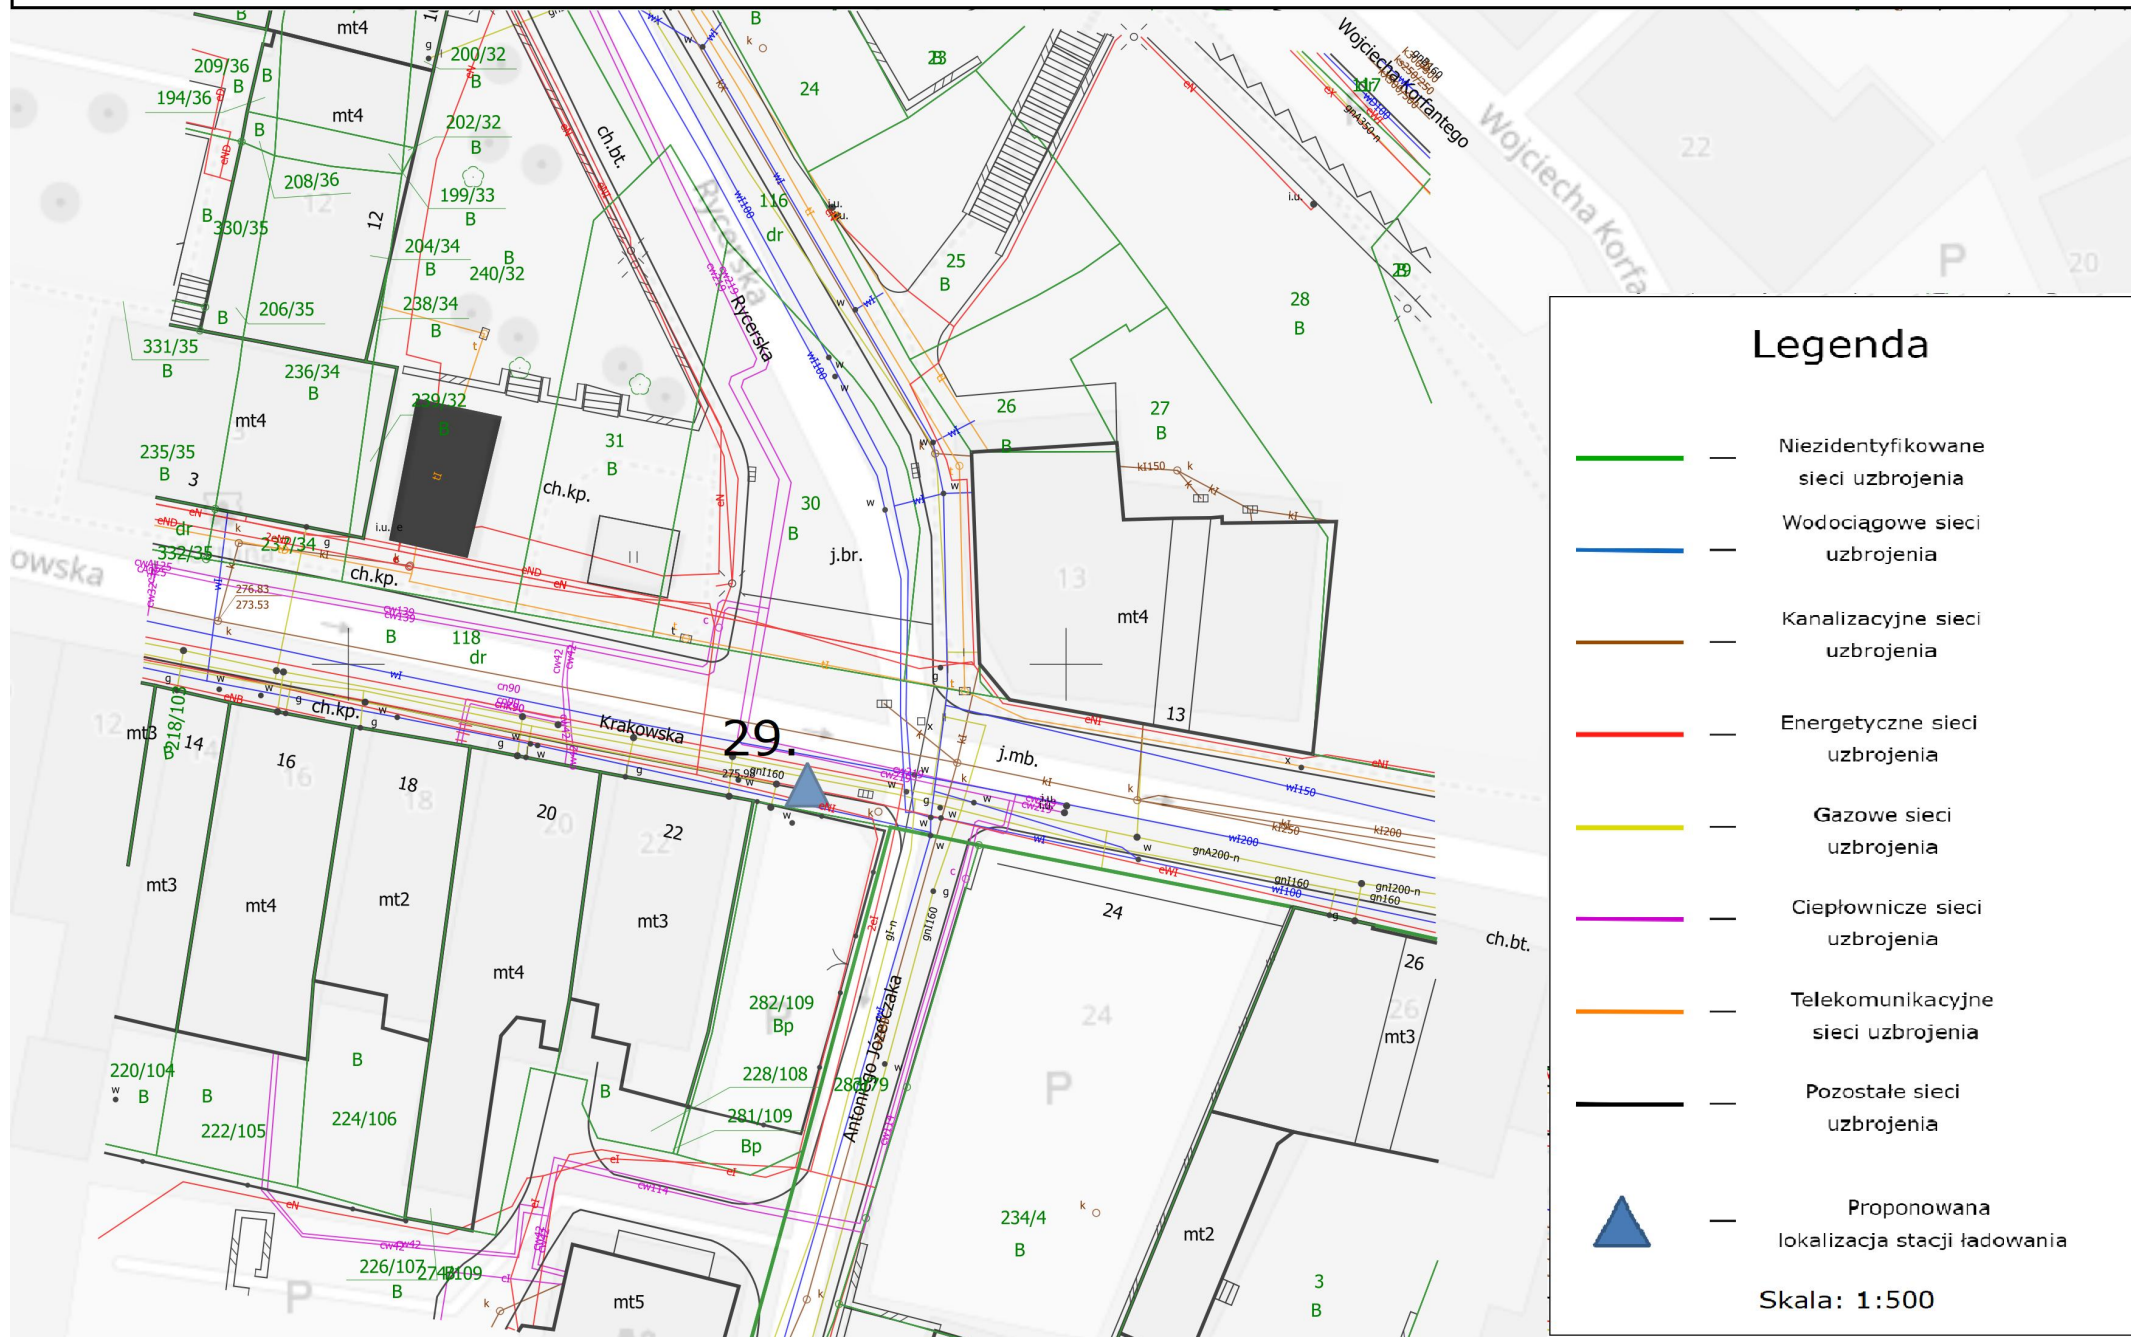

30. pl. Witkiewicza

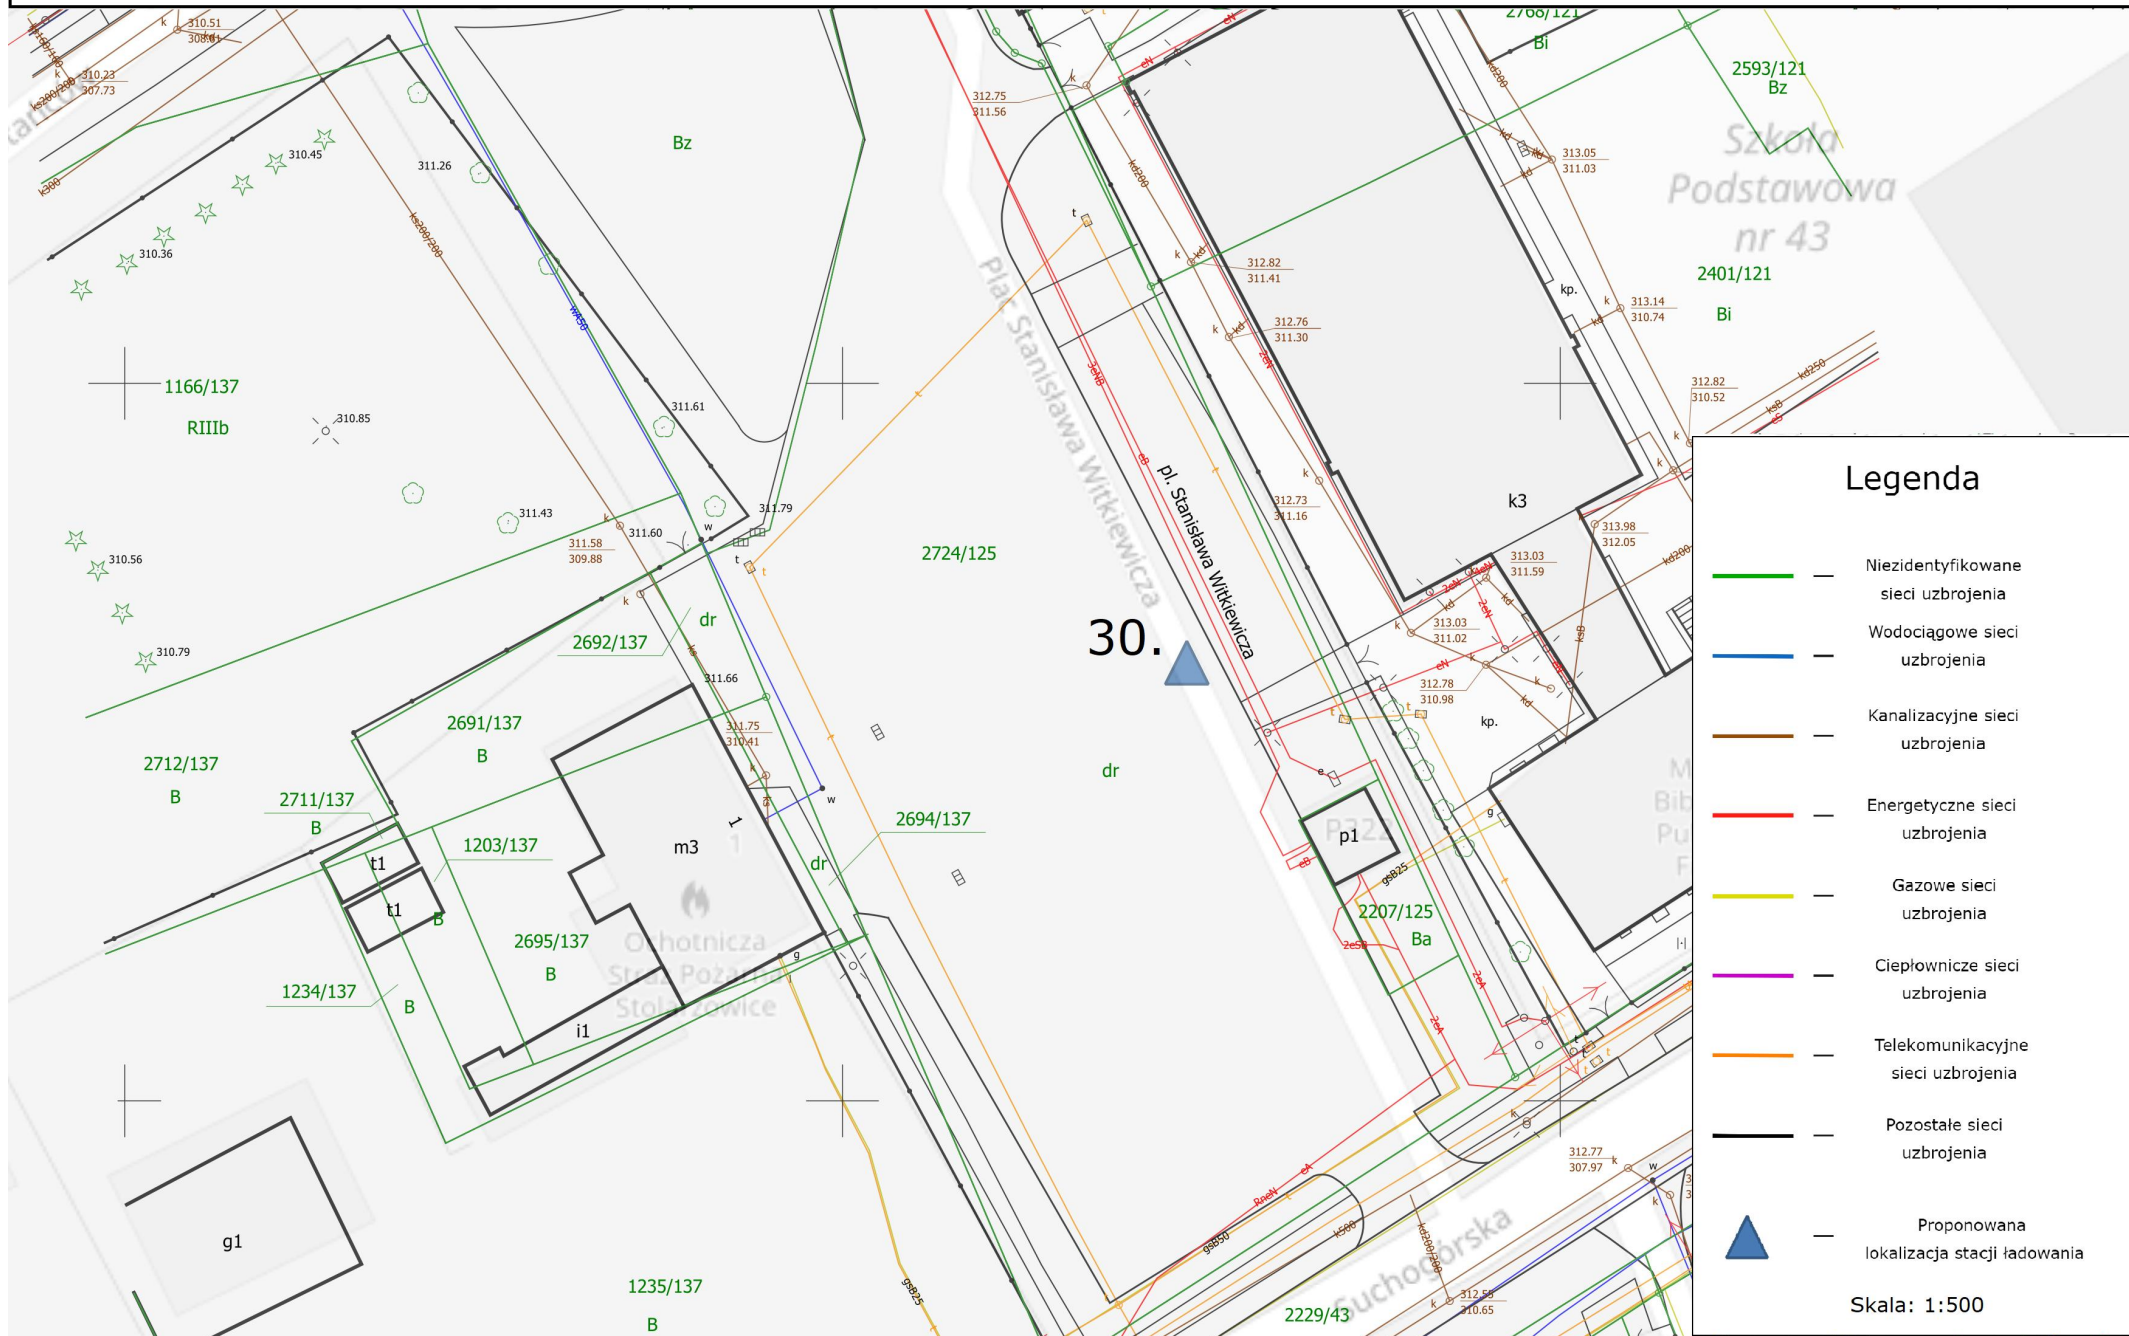

Legenda

- Niezidentyfikowane sieci uzbrojenia
- Wodociągowe sieci uzbrojenia
- Kanalizacyjne sieci uzbrojenia
- Energetyczne sieci uzbrojenia
- Gazowe sieci uzbrojenia
- Ciepłownicze sieci uzbrojenia
- Telekomunikacyjne sieci uzbrojenia
- Pozostałe sieci uzbrojenia
- Proponowana lokalizacja stacji ładowania

Skala: 1:500

31. pl. Wolskiego (centrum przesiadkowe)



32. ul. Wrocławska 122

