

MIEJSCOWY PLAN ZAGOSPODAROWANIA PRZESTRZENNEGO DLA TERENU POŁOŻONEGO W REJONIE UL. LEŚNEJ W BYTOMIU

PROGNOZA ODDZIAŁYWANIA NA ŚRODOWISKO

LEGENDA PROGNOZY:

POTENCJALNY WPŁYW PROJEKTOWANEGO ZAGOSPODAROWANIA TERENU MOGĄCY WYSTĄPIĆ W OBSZARZE PROJEKTU PLANU


stopień negatywnych oddziaływań:

- średni
- uciążliwości komunikacyjne związane ze wzrostem ruchu pojazdów obsługujących tereny o nowym przeznaczeniu

stopień pozytywnych oddziaływań:

- słaby
- adaptacja istniejącego przeznaczenia - oddziaływanie nieistotne

- tereny biologicznie czynne chronione postanowieniami projektu planu
- tereny biologicznie czynne przeznaczone do zainwestowania

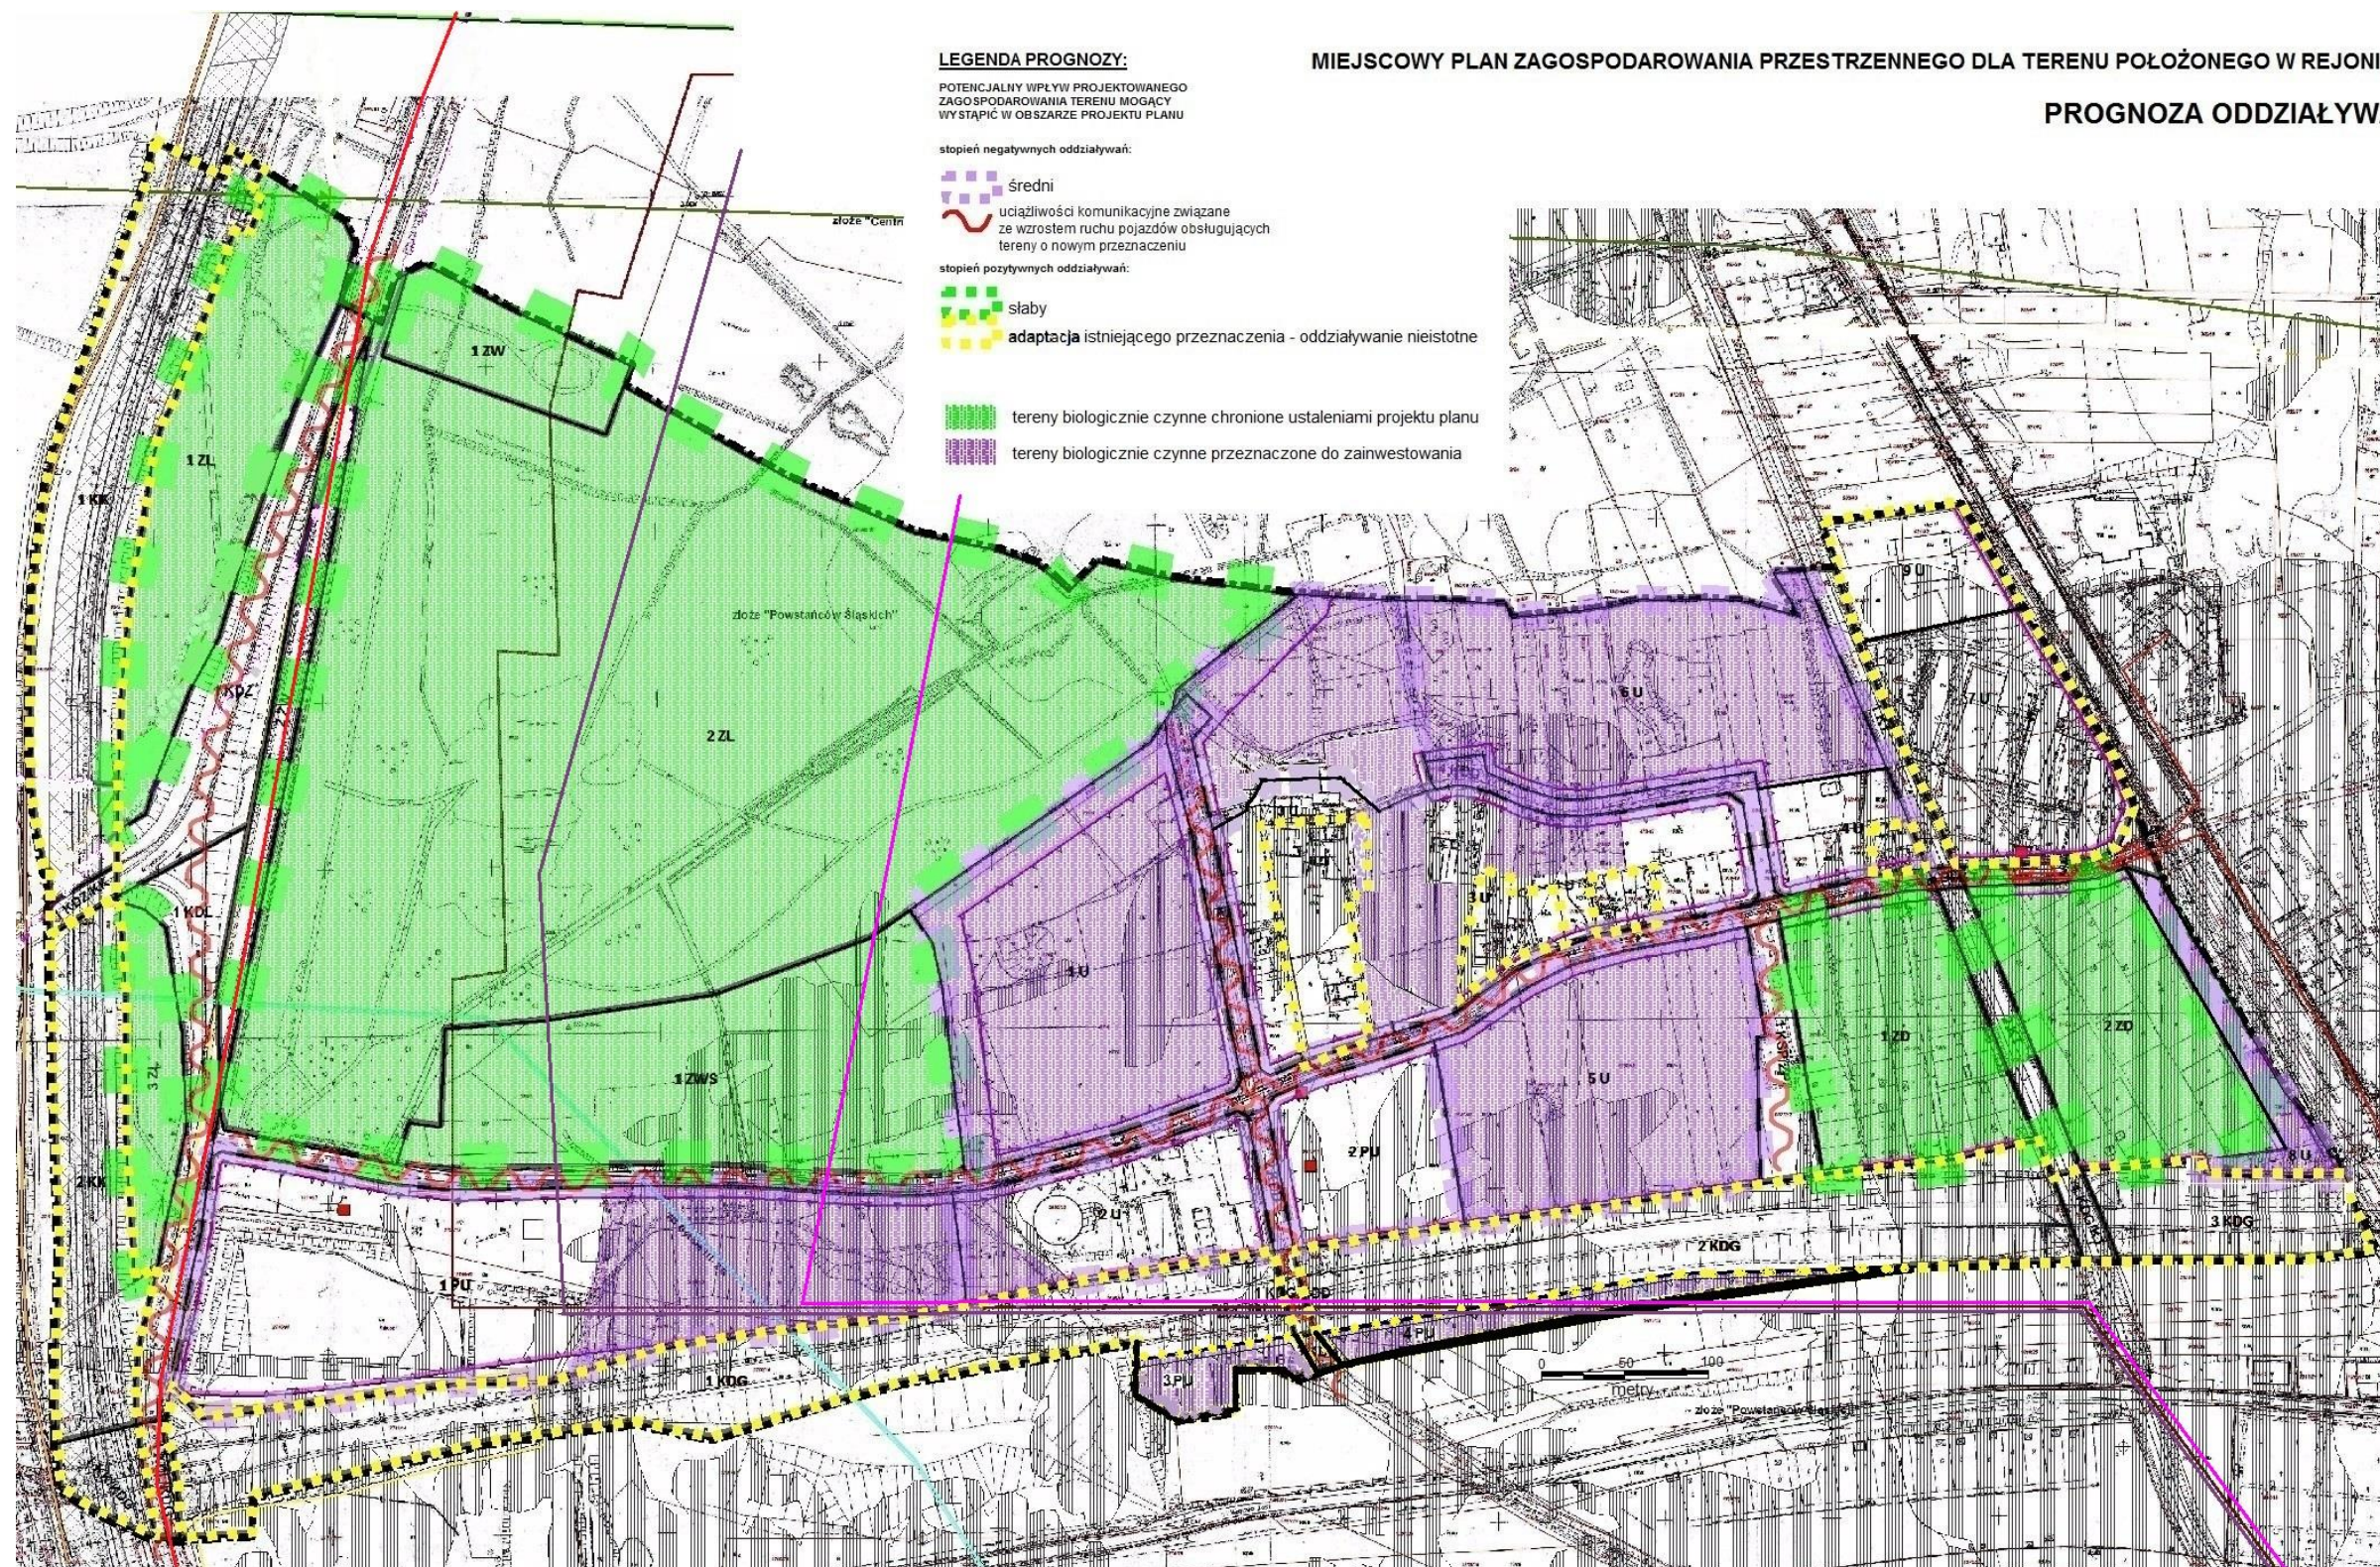

LEGENDA

Ustalenia planu:

- granicę obszaru objętego planem
- linię rozgraniczającą tereny o różnym przeznaczeniu lub różnych zasadach zagospodarowania: nieprzekraczalną linię zabudowy
- teren zabudowy usługowej
- teren zabudowy produkcyjnej i usługowej
- teren rodzinnych ogrodów działkowych
- teren zieleni nieurządzonej
- teren zieleni nieurządzonej ze zbiornikiem wodnym
- teren lasów
- teren parkingu z zielenią urządzonej
- teren drogi publicznej klasy głównej
- teren drogi publicznej klasy zbiorczej
- teren drogi publicznej klasy lokalnej
- teren drogi publicznej klasy dojazdowej
- teren skrzyżowania dwupoziomowego drogi publicznej klasy lokalnej z drogą publiczną klasy głównej
- teren skrzyżowania dwupoziomowego drogi publicznej klasy głównej z drogą publiczną klasy dojazdowej
- teren skrzyżowania dwupoziomowego linii kolejowej i drogi publicznej klasy głównej
- teren skrzyżowania dwupoziomowego drogi publicznej klasy zbiorczej i linii kolejowej
- teren skrzyżowania dwupoziomowego drogi publicznej klasy głównej z linią tramwajową
- teren skrzyżowania drogi publicznej klasy lokalnej z linią tramwajową
- teren komunikacji tramwajowej
- teren komunikacji kolejowej
- obiekt budowlany o wartościach kulturowych - zbrojownia kolejki w asfotorowej

Oznaczenia wynikające z przepisów odrębnych:

- złota węgiel kamienny "Powstańców Śląskich" (cały obszar planu)
- granicę złota węgiel kamienny "Centrum"
- granicę złota węgiel kamienny "Bytom I"
- granicę złota węgiel kamienny "Bytom I-1"
- granicę terenu górnictwa Bytom III-ZG
- granicę terenu górnictwa Bytom VII
- granicę terenu górnictwa Bytom - Centrum I
- granicę obszaru górnictwa Bytom VII
- granicę obszaru górnictwa Bytom - Centrum I
- granicę terenów zamkniętych

C cały obszar planu położony jest w granicach Głównego Zbiornika Wód Podziemnych nr 329 Bytom

Informacje nie będące ustaleniami planu:

- granicę i numery działek ewidencyjnych
- zlikwidowane szczyty porudne
- orientacyjny zasięg zakończonej, płytkiej eksploatacji rudnej
- gazociąg średnioprężny
- elektroenergetyczne linie kablowe 20kV
- stacje transformatorowe

RYSEK PLANU

PROJEKT DO UZGODNIEN

Wydruk w skali 1:4000

NR RYS.

DATA: 22.03.2016 r.

ZESPÓŁ PROJEKTOWY: