



MIASTO BYTOM

miejskowy plan zagospodarowania przestrzennego dla terenu położonego w rejonie ulic: Witolda Gombrowicza i Tadeusza Boya-Żeleńskiego w Bytomiu



RYSUNEK PLANU-PROJEKT

ZAŁĄCZNIK NR 1 DO UCHWAŁY NR RADY MIEJSKIEJ W BYTOMIU Z DNIA 2016 r.

Legenda

ustalenia planu

- granica obszaru objętego planem
- linie rozgraniczające tereny o różnym przeznaczeniu lub różnych zasadach zagospodarowania
- nieprzekraczalna linia zabudowy

przeznaczenie terenów:

- US** teren usług sportu i rekreacji
- KDD** teren drogi publicznej klasy dojazdowej

oznaczenia i informacje wynikające z przepisów odrębnych

cały obszar planu położony jest w granicach Specjalnego Obszaru Ochrony Siedlisk Natura 2000 "Podziemia Tarnogórsko- Bytomskie"


- granica Głównego Zbiornika Wód Podziemnych: GZWP nr 330 - Gliwice i projektowanego obszaru ochronnego GZWP nr 330 Gliwice

oznaczenia graficzne lub informacje, niebędące ustaleniami planu

- granice i numery działek ewidencyjnych


ZESPÓŁ PROJEKTOWY:

główny projektant: mgr inż.arch. Marek Zalewski
projektant: mgr inż. Katarzyna Daniluk-Lipińska
asystent: mgr inż.arch.kraj. Marta Wieczorek
asystent: mgr inż.arch. Jarosław Mach

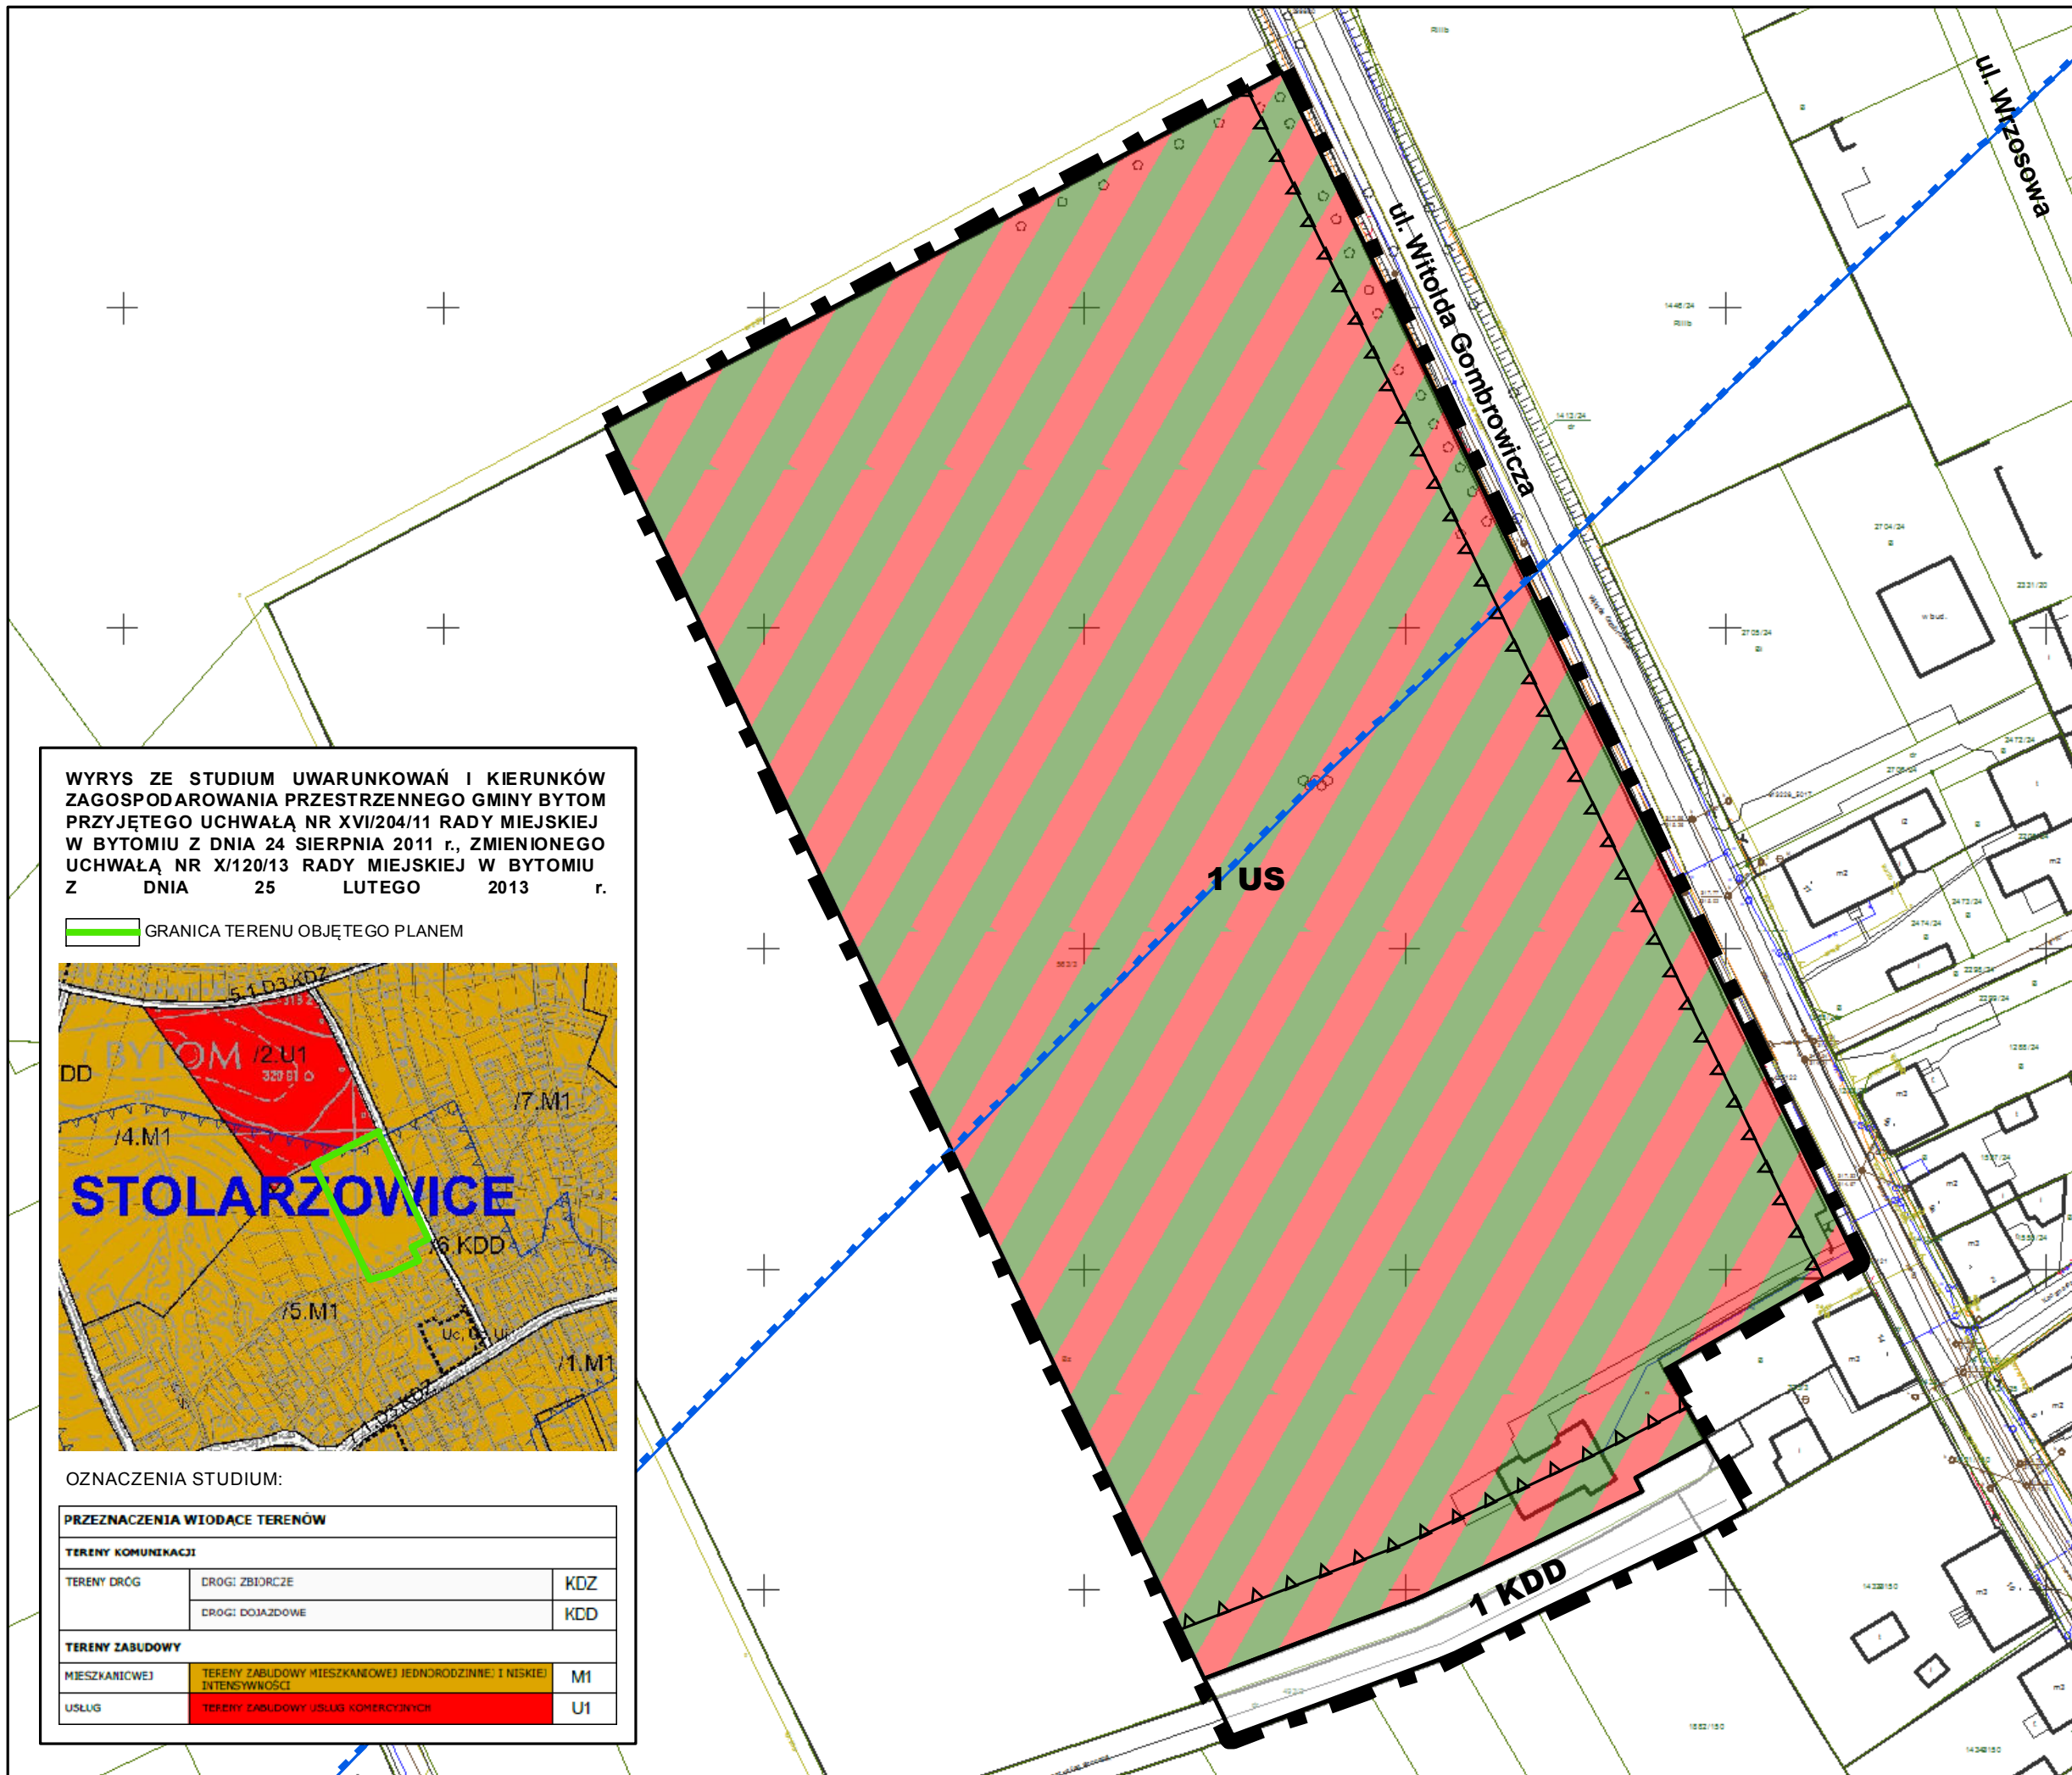

WYRYS ZE STUDIUM UWARUNKOWAŃ I KIERUNKÓW ZAGOSPODAROWANIA PRZESTRZENNEGO GMINY BYTOM PRZYJĘTEGO UCHWAŁĄ NR XVI/204/11 RADY MIEJSKIEJ W BYTOMIU Z DNIA 24 SIERPNIĄ 2011 r., ZMIENIONEGO UCHWAŁĄ NR X/120/13 RADY MIEJSKIEJ W BYTOMIU Z DNIA 25 LUTEGO 2013 r.

GRANICA TERENU OBJĘTEGO PLANEM

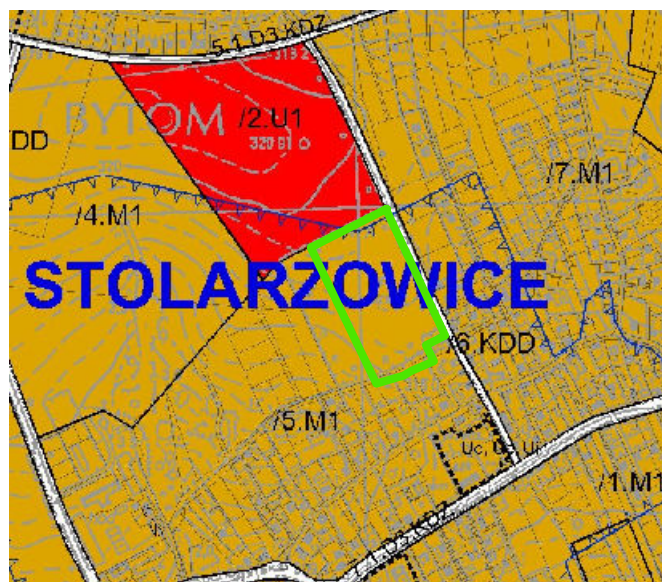

OZNACZENIA STUDIUM:

PRZEZNACZENIA WIODĄCE TERENÓW

TERENY KOMUNIKACJI

TERENY DRÓG	DRÓGI ZBIÓRCZE	KDZ
	DRÓGI DOJAZDOWE	KDD

TERENY ZABUDOWY

MIESZKANIOWEJ	TERENY ZABUDOWY MIESZKANIOWEJ JEDNORODZINNEJ I NISKIEJ INTENSYWNOŚCI	M1
USŁUG	TERENY ZABUDOWY USŁUG KOMERCYJNYCH	U1