

WYRYS ZE STUDIUM UWARUNKOWAŃ I KIERUNKÓW  
ZAGOSPODAROWANIA PRZESTRZENNEGO GMINY BYTOM  
PRZYJĘTEGO UCHWAŁĄ NR XVI/204/11 RADY MIEJSKIEJ  
W BYTOMIU Z DNIA 24 SIERPNIA 2011 r. ZMIENIONEGO  
UCHWAŁĄ NR 10/120/13 RADY MIEJSKIEJ W BYTOMIU  
Z DNIA 25 LUTEGO 2013 r.



GRANICA TERENU OBJĘTEGO ZMIANĄ PLANU



PRZEZNACZENIA WIODĄCE TERENÓW

TERENY KOMUNIKACJI


TERENY DRÓG	AUTOSTRADA A1	KDA
	DRÓG GŁÓWNE PRZYSPIESZONE	KDGP
	DRÓG GŁÓWNE	KDG
	DRÓG ZBIORCZE	KDZ
	DRÓG LOKALNE	KDL
	DRÓG DOJAZDOWE	KDD
TERENY KOLEJOWE	TERENY KOLEJOWE	TK
	TERENY KOLEI WĄSKOTOROWEJ	TW

TERENY ZABUDOWY

ŚRÓDMIEJSKIEJ	TERENY ZABUDOWY ŚRÓDMIEJSKIEJ	S1
	TERENY ZABUDOWY MIESZKANIOWEJ JEDNORODZINNEJ I NISKIEJ INTENSYWNOŚCI	M1
MIESZKANIOWEJ	TERENY ZABUDOWY MIESZKANIOWEJ WIELORODZINNEJ	M2
	TERENY ZABUDOWY USŁUG KOMERCYJNYCH	U1
USŁUG	TERENY ZABUDOWY USŁUG PUBLICZNYCH	U2
	TERENY ZABUDOWY OBIEKTÓW HANDLOWYCH O POWIERZCHNI SPRZEDAŻY POWYŻEJ 2000 M2	U3
	TERENY ZABUDOWY WYSTAWIENNICZEJ	U4
	TERENY ZABUDOWY USŁUGOWO-TECHNICZNEJ	U5
	TERENY ZABUDOWY USŁUGOWO-KOMUNIKACYJNEJ	U6
	TERENY ZABUDOWY PRZEMYSŁOWEJ	P1
	TERENY ZABUDOWY PRODUKCYJNEJ	P2
	TERENY POPRZEMYSŁOWE	P3
PRODUKCJI	TERENY TECHNOLOGICZNE	P4
	TERENY ZABUDOWY INFRASTRUKTURY TECHNICZNEJ I SKŁADOWISK ODPADÓW	T1
INFRASTRUKTURY	TERENY CMENTARZY	Z1
	TERENY PARKÓW	Z2
ZIELENI	TERENY SPORTU I REKREACJI	Z4
	TERENY REKREACJI I WYPOCZYWKI	Z5
	TERENY CHRONIONE PRZED ZABUDOWĄ	
ZIELENI	TERENY LASÓW	L1
	TERENY ZIELENI POZOSTAŁEJ	Z3
	TERENY OGRÓDKÓW DZIAŁKOWYCH	Z6

TERENY CHRONIONE PRZED ZABUDOWĄ

ZIELENI	TERENY LASÓW	L1
	TERENY ZIELENI POZOSTAŁEJ	Z3
	TERENY OGRÓDKÓW DZIAŁKOWYCH	Z6
TERENY POZOSTAŁE	WODY	W1
	TERENY ZAMKNIĘTE	TZ

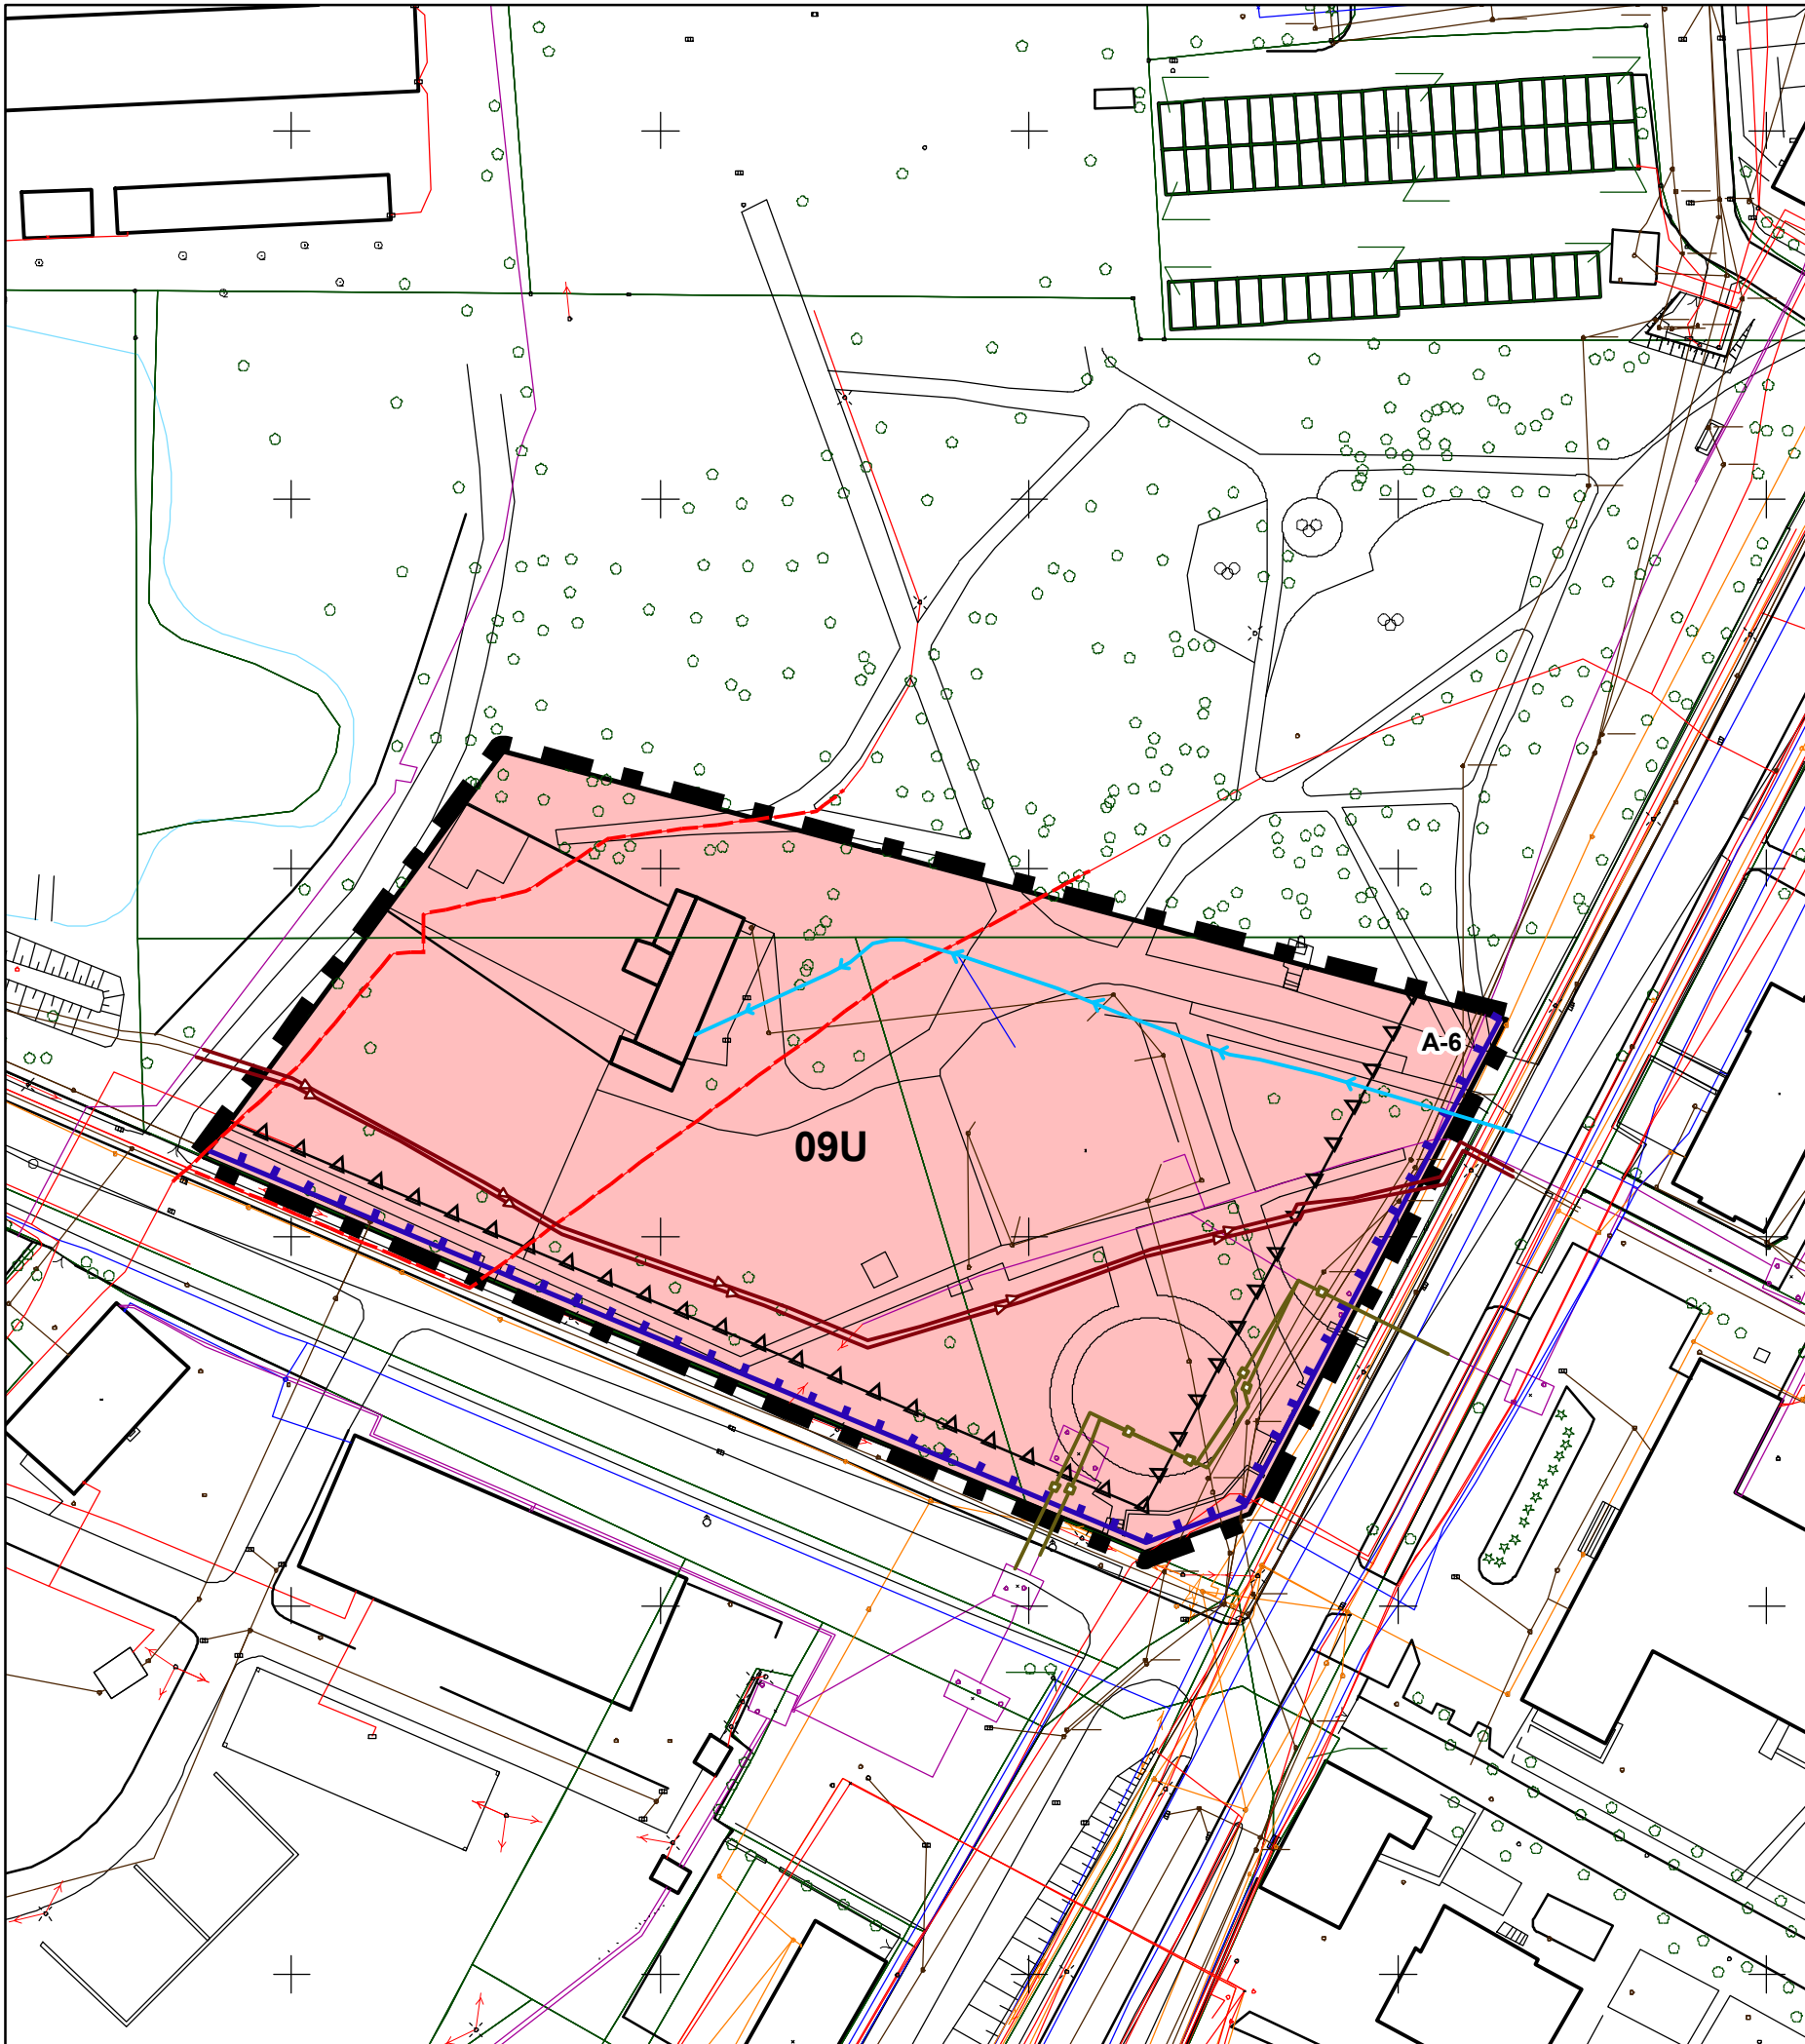

## MIASTO BYTOM

zmiana miejscowego planu zagospodarowania przestrzennego  
części obszaru Karbia w Bytomiu,  
przyjętego uchwałą nr IX/129/15 Rady Miejskiej w Bytomiu  
z dnia 27 maja 2015 r., dla terenu położonego przy ulicach:  
Świętej Elżbiety i Konstytucji w Bytomiu



SKALA 1:1000

0 5 10 20 30 40 50 m

### RYСУNEK ZMIANY PLANU

ZAŁĄCZNIK NR 1  
DO UCHWAŁY NR .....  
RADY MIEJSKIEJ W BYTOMIU  
Z DNIA .....

### Legenda

#### ustalenia zmiany planu

- granica obszaru objętego zmianą planu
- linie rozgraniczające tereny o różnym przeznaczeniu lub różnych zasadach zagospodarowania
- nieprzekraczalne linie zabudowy

#### ustalenia konserwatorskie

- strefa ochrony konserwatorskiej

#### tereny zabudowy

- 09U tereny zabudowy usługowej

#### informacje wynikające z przepisów odrębnych

cały obszar zmiany planu położony jest w granicach:  
- złoża węgla kamiennego "Bytom III"  
- terenu i obszaru górniczego "Bytom III-ZG"

#### oznaczenia graficzne lub informacje, niebędące ustaleniami planu

- 1234 granice i numery działek gruntu

#### infrastruktura techniczna

- kablowe linie elektroenergetyczne SN
- główne wodociągi
- główne kolektory kanalizacji ogólnospławnej
- główne ciepłociągi podziemne

#### ZESPÓŁ PROJEKTOWY:

główny projektant: mgr inż.arch. Marek Zalewski  
projektant: mgr inż. Katarzyna Daniluk-Lipińska