


ZMIANA MIEJSCOWEGO PLANU ZAGOSPODAROWANIA PRZESTRZENNEGO CZĘŚCI OBSZARU BOBRKA W BYTOMIU PRZYJĘTOGO UCHWAŁĄ NR XXVIII/193 RADY MIEJSKIEJ W BYTOMIU Z DNIA 25 LUTEGO 2013 R. DLA TERENÓW POŁOŻONYCH PRZY ULICY LUDWIKA PASTEURA W BYTOMIU

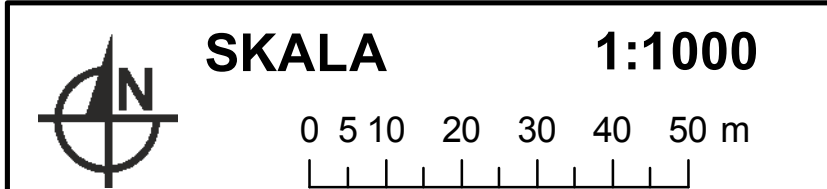


ZALĄCZNIK NR 1 DO UCHWAŁY NR RYDUNEK PLANU

- Legenda**
ustalenia zmiany planu
- granicz obszaru objętego zmianą planu
 - linia rozgraniczająca tereny o różnym przeznaczeniu lub różnych zasadach zagospodarowania
 - nieprzekraczalne linie zabudowy
 - strefy koncentracji zieleni
 - PU teren zabudowy obiektów produkcyjnych, składów i magazynów oraz zabudowy usługowej
- informacje wynikające z przepisów odrębnych:
cały obszar zmiany planu położony jest w granicach udokumentowanego złoża węgla kamiennego „Bobrek-Miechowice”
- elementy informacyjne:
- Rów Miechowski – przebieg
 - granicz i numery działek
 - granicz obszarów płytkiej eksploatacji węgla kamiennego
 - infrastruktura techniczna: główne wodociągi

ZESPÓŁ PROJEKTOWY:
główny projektant: mgr inż. arch. Marek Zalewski

Wyrzys ze Studium uwarunkowań i kierunków zagospodarowania przestrzennego Gminy Bytom

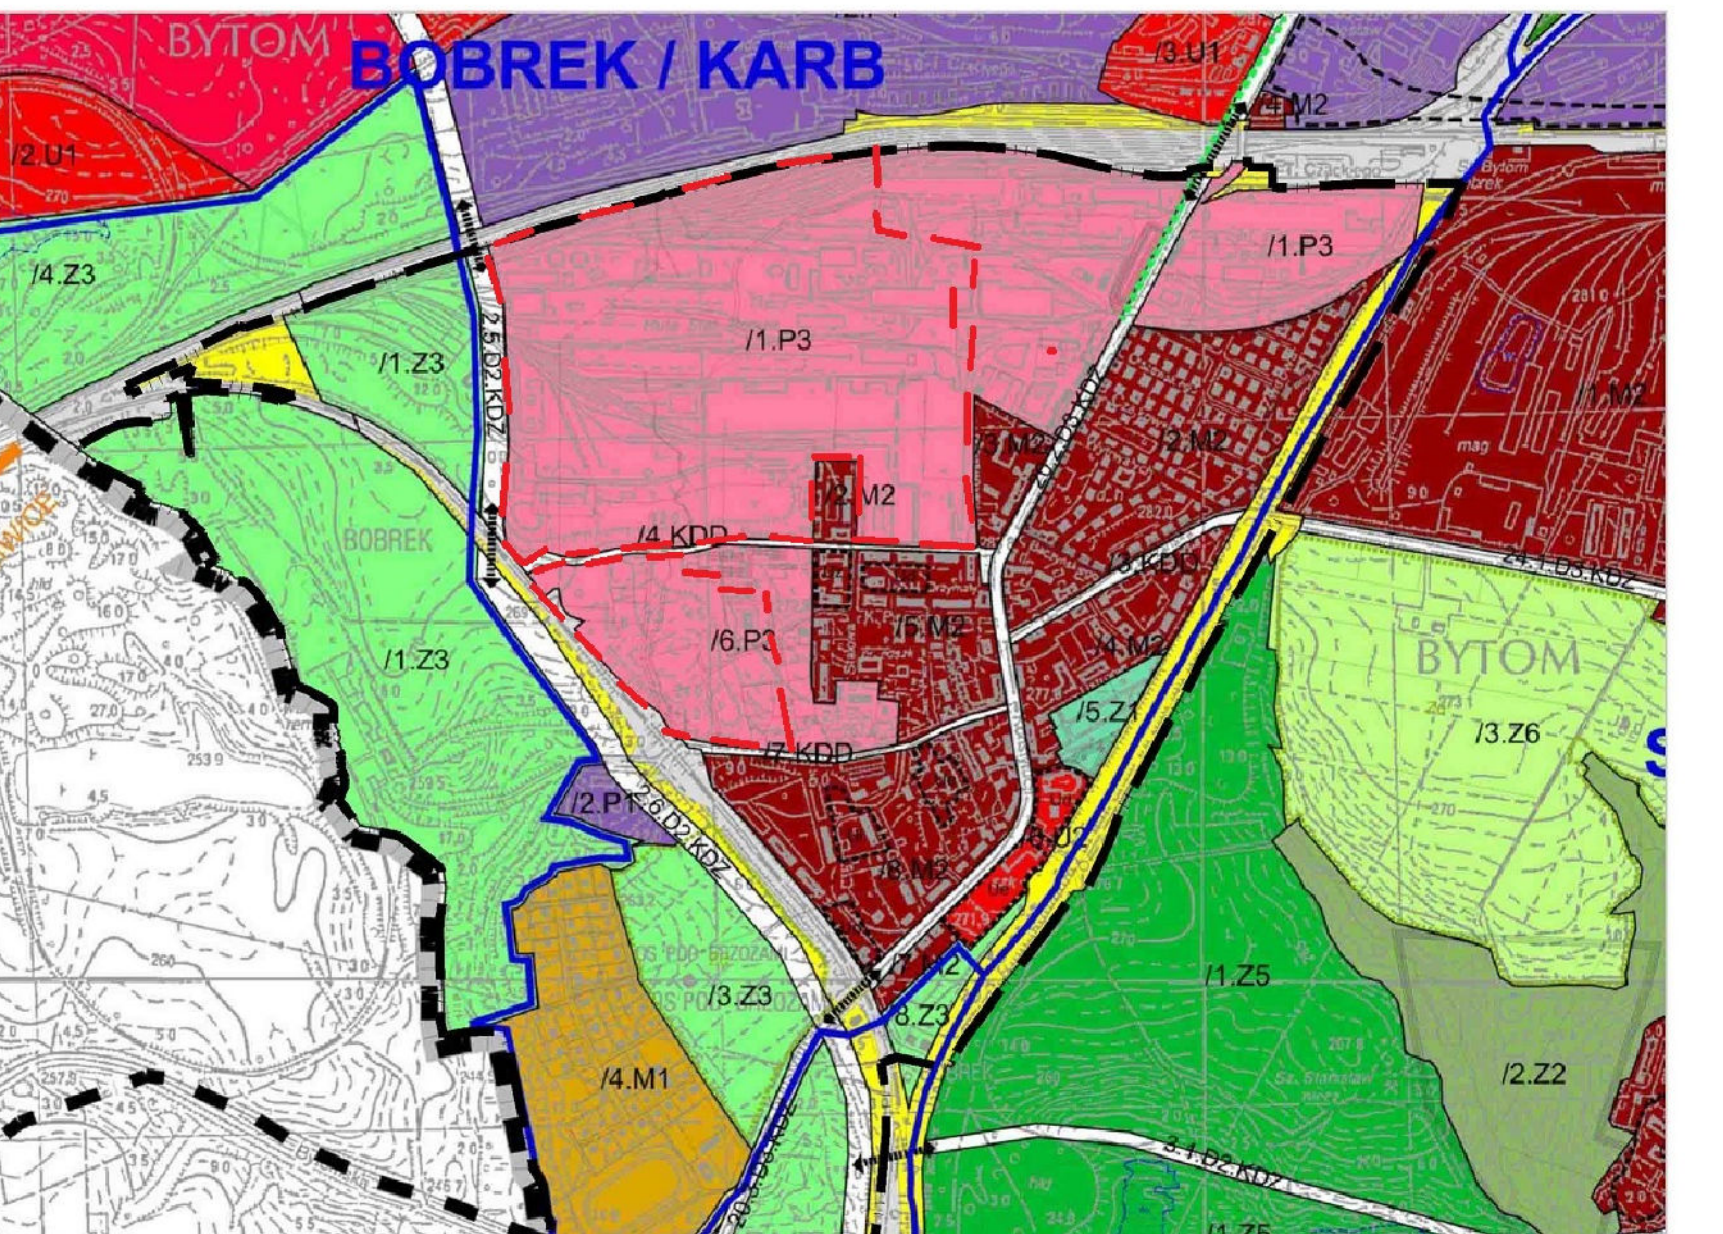

LEGENDA:		
ISTNIEJĄCE I PROJEKTOWANE PRZEJAZDY I WIADUKTY		
PRZEZNACZENIA WIODĄCE TERENÓW		
TERENY KOMUNIKACJI		
TERENY DRÓG	DROGI ZBIORCZE	KDZ
	DROGI DOJAZDOWE	KDD
TERENY KOLEJOWE	TERENY KOLEJOWE	TK
TERENY ZABUDOWY		
MIESZKANIOWEJ	TERENY ZABUDOWY MIESZKANIOWEJ JEDNORODZINNEJ I NISKIEJ INTENSYWNOŚCI	M1
	TERENY ZABUDOWY MIESZKANIOWEJ WISŁORODZINNEJ	M2
USŁUG	TERENY ZABUDOWY USŁUG PUBLICZNYCH	U2
PRODUKCJI	TERENY ZABUDOWY PRZEMYSŁOWEJ	P1
	TERENY POPRZEMYSŁOWE	P3
ZIELENI	TERENY CMENTARZY	Z1
TERENY CHRONIONE PRZED ZABUDOWĄ		
ZIELENI	TERENY ZIELENI POZOSTAŁEJ	Z3