


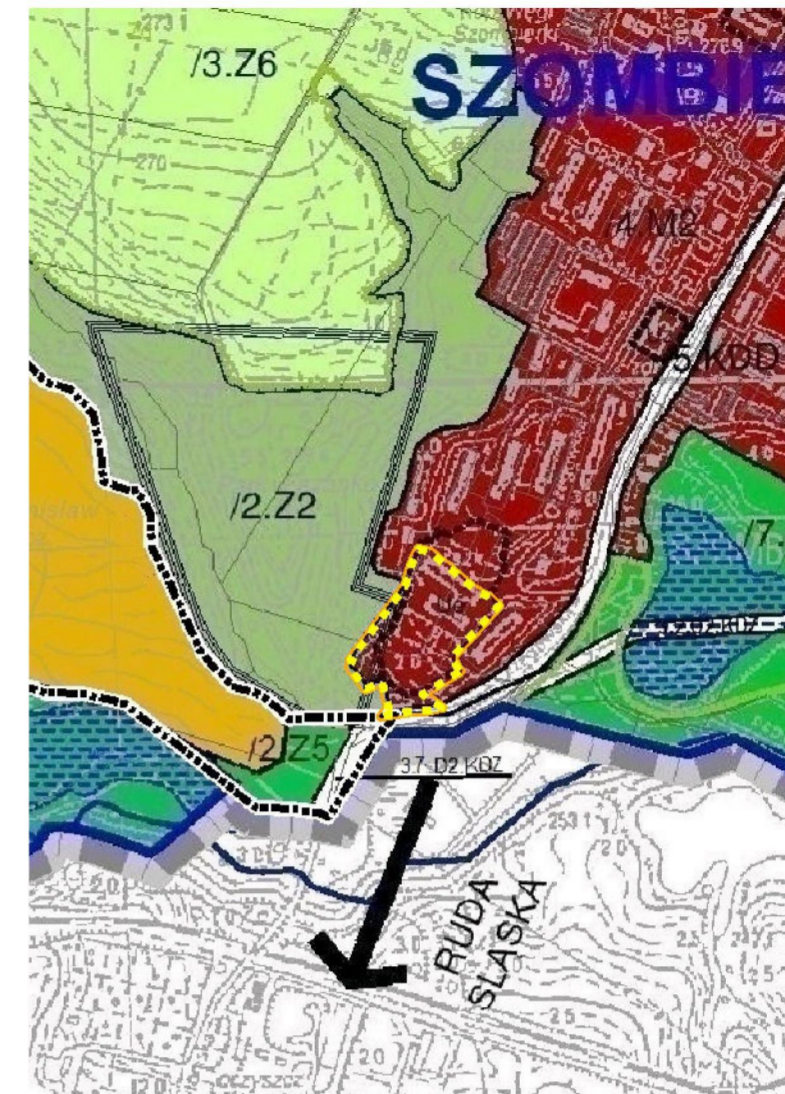

wyrys ze studium uwarunkowań i kierunków zagospodarowania przestrzennego gminy Bytom



TERENY ZABUDOWY		
SPÓDZIEMSKIE	TERENY ZABUDOWY ŚRODZIEMSKIE	S1
MIESZKANIOWE	TERENY ZABUDOWY MIESZKANIOWEJ JEDNORODZINNEJ I NIEKILKU DZIAŁEK (M1)	M1
	TERENY ZABUDOWY MIESZKANIOWEJ WIELORODZINNEJ (M2)	M2
USŁUG	TERENY ZABUDOWY USŁUGOWO-BIUROWEJ (U1)	U1
	TERENY ZABUDOWY USŁUGOWO-BIUROWEJ (U2)	U2
	TERENY ZABUDOWY USŁUGOWO-BIUROWEJ (U3)	U3
	TERENY ZABUDOWY WYSTAWIENICZEJ (U4)	U4
	TERENY ZABUDOWY USŁUGOWO-TURYSTYCZNEJ (U5)	U5
	TERENY ZABUDOWY USŁUGOWO-KOMUNIKACYJNEJ (U6)	U6
PRZEMISŁOWE	TERENY ZABUDOWY PRZEMISŁOWEJ (P1)	P1
	TERENY ZABUDOWY PRZEMISŁOWEJ (P2)	P2
	TERENY PRZEMISŁOWE (P3)	P3
	TERENY PRZEMISŁOWE (P4)	P4
INWESTYCJE, KOTÓRE	TERENY ZABUDOWY INFRASTRUKTURY TECHNICZNEJ I SKŁADOWISK ODPADÓW (T1)	T1
ZIELIŃSKI	TERENY ZIELIŃKI (Z1)	Z1
	TERENY ZIELIŃKI (Z2)	Z2
	TERENY ZIELIŃKI (Z3)	Z3
	TERENY ZIELIŃKI (Z4)	Z4
	TERENY ZIELIŃKI (Z5)	Z5
	TERENY ZIELIŃKI (Z6)	Z6
TERENY CHROŃCIE PRZED ZABUDOWĄ	TERENY ZABUDOWY (L1)	L1
	TERENY ZIELIŃKI POZOSTAŁE (Z3)	Z3
	TERENY OGRÓDKÓW DZIAŁKOWYCH (Z6)	Z6
TERENY POZOSTAŁE	TERENY WODNE (W1)	W1
	TERENY ZAPARKOWE (TZ)	TZ
	GRANICA OBSZARÓW, NA KTÓRYCH ROZMIAROWANIE BĘDĄ URZĄDZANIA WYTWARZAJĄCE ENERGIĘ I ODMIANY WYCHYBIAJĄCE O MOCY PRZEKRZĄCZAJĄCĄ 100 kW	

LEGENDA:
Skutki ustaleń projektu miejscowego planu zagospodarowania przestrzennego:

- Korzystne - utrzymanie istniejących terenów parku "Fazaniec" w formie zieleni urządzonej
- Mało znaczące - przekształcenie terenów usług zdrowia na rzecz terenów mieszkaniowo - usługowych

EKO	EKOID 40-302 Katowice ul. gen. H. LeRonda 76 zał. 1
Data	Tytuł
10.2022r.	Mapa prognozy oddziaływania na środowisko
	Skala: 1:1000



MIĘSCOWY PLAN ZAGOSPODAROWANIA PRZESTRZENNEGO DLA TERENU POŁOŻONEGO W REJONIE ULICY ORZEGOWSKIEJ W BYTOMIU

1:1 000
0 12,5 25 50 m

Układ współrzędnych odwzorowanych: ETRS_1989_Poland_CS2000_Zone_6

Nazwa materiału państwowego zasobu geodezyjnego i kartograficznego: Mapa zasadnicza w postaci wektorowej

Identyfikator materiału państwowego zasobu geodezyjnego i kartograficznego: P.2462.2011.1

Licencja nr AGK.6642.289.2022_2462_P

Nazwa organu wydającego licencję: Prezydent Miasta Bytomia

Licencjodawca: Urząd Miejski w Bytomiu Wydział Architektury Parkowa 2, BYTOM 41-902

ZAŁĄCZNIK NR 1 DO UCHWAŁY NR..... RADY MIEJSKIEJ W BYTOMIU Z DNIA RYSUNEK PLANU

LEGENDA
Ustalenia planu:

- granica obszaru objętego miejscowym planem zagospodarowania przestrzennego
- linie rozgraniczające tereny o różnym przeznaczeniu lub różnych zasadach zagospodarowania

MW-U teren zabudowy mieszkaniowej wielorodzinnej lub usługowej

ZP teren zieleni urządzonej

nieprzekraczalna linia zabudowy

granica parku krajobrazowego "Fazaniec" wpisane do rejestru zabytków

Oznaczenia lub informacje wynikające z przepisów odrębnych: cały obszar planu położony jest w granicy udokumentowanego złoża węgla kamiennego "Centrum Szombierki" nr systemowy 329

Informacje niebędące ustaleniami planu:

123 granice i numery działek ewidencyjnych

granica płytkiej eksploatacji rudnej

ZESPÓŁ PROJEKTOWY:
główny projektant: mgr inż. arch. Marek Zalewski
projektant: mgr inż. Katarzyna Daniluk-Lipińska
projektant: mgr inż. arch. Bartosz Malczyk