











**SKUTKI USTALEŃ MIEJSCOWEGO PLANU ZAGOSPODAROWANIA PRZESTRZENNEGO
DLA TERENU POŁOŻONEGO W REJONIE PLACU JANA W BYTOMIU**



KORZYSTNE DLA ŚRODOWISKA

-  WPROWADZENIE PRZEZNACZENIA TERENÓW LASÓW (ZL), W REJONIE POWIERZCHNI POROŚNIĘTYCH ZADRZEWIENIEM O CHARAKTERZE LEŚNYM
-  WPROWADZENIE PRZEZNACZENIA TERENÓW ZIELENI NIURZĄDZONEJ (ZN), W REJONIE DOLIN NIEWIELKICH CIEKÓW POWIERZCHNIOWYCH
-  WPROWADZENIE PRZEZNACZENIA TERENU ZIELENI URZĄDZONEJ (ZP), W REJONIE POWIERZCHNI BIOLOGICZNIE CZYNNYCH O CHARAKTERZE NIEUŻYTKU, CZĘŚCIOWO POROŚNIĘTYCH ZIELENIĄ WYSOKĄ
-  WPROWADZENIE PRZEZNACZENIA TERENÓW ZIELENI URZĄDZONEJ (ZP), W ZASIĘGU SKWERÓW ZLOKALIZOWANYCH W REJONIE PLACU JANA


MAŁO ZNACZĄCE DLA ŚRODOWISKA

-  WPROWADZENIE PRZEZNACZENIA TERENÓW O FUNKCJI MIESZKANIOWEJ I MIESZKANIOWO-USŁUGOWEJ (MN, MU) WRAZ Z TERENAMI INFRASTRUKTURY KOMUNIKACYJNEJ (KDD, KDW, KDX, KX, KS) - W REJONIE POWIERZCHNI ZAINWESTOWANYCH - ZGODNIE Z AKTUALNYM SPOSOBEM ZAGOSPODAROWANIA
-  WPROWADZENIE PRZEZNACZENIA TERENÓW O FUNKCJI MIESZKANIOWEJ I MIESZKANIOWO-USŁUGOWEJ (MN, MU) ORAZ FRAGMENTU TERENU DROGI PUBLICZNEJ KLASY DOJAZDOWEJ (KDD) - W REJONIE POWIERZCHNI BIOLOGICZNIE CZYNNYCH, W TYM LOKALNIE ZADRZEWIANYCH
-  WPROWADZENIE PRZEZNACZENIA TERENÓW O FUNKCJI USŁUGOWEJ (U) - W REJONIE POWIERZCHNI ZAINWESTOWANYCH - ZGODNIE Z AKTUALNYM SPOSOBEM ZAGOSPODAROWANIA
-  WPROWADZENIE PRZEZNACZENIA TERENÓW O FUNKCJI USŁUGOWEJ (U) - W REJONIE POWIERZCHNI BIOLOGICZNIE CZYNNYCH, W TYM LOKALNIE ZADRZEWIANYCH
-  WPROWADZENIE PRZEZNACZENIA TERENÓW INFRASTRUKTURY KOMUNIKACYJNEJ, W RAMACH TERENÓW DRÓG PUBLICZNYCH KLASY: GŁÓWNEJ, ZBIORCZEJ I LOKALNEJ (KDG, KDZ, KDL) - W REJONIE ISTNIEJĄCYCH, GŁÓWNYCH CIĄGÓW KOMUNIKACJI DROGOWEJ
-  WPROWADZENIE PRZEZNACZENIA TERENÓW INFRASTRUKTURY KOMUNIKACYJNEJ, W RAMACH TERENÓW DRÓG PUBLICZNYCH KLASY: ZBIORCZEJ I LOKALNEJ (KDZ, KDL) - W REJONIE POWIERZCHNI BIOLOGICZNIE CZYNNYCH, W TYM LOKALNIE ZADRZEWIANYCH

INNE OZNACZENIA

-  POGLĄDOWA LOKALIZACJA DAWNYCH SZYBÓW PORUDNYCH*
-  ZASIĘG UDOKUMENTOWANEJ PŁYTKIEJ EKSPLOATACJI GÓRNICZEJ**

*NA PODSTAWIE INFORMACJI PREZENTOWANYCH W RAMACH PORTALU: I-BIIP - INTERNETOWY SERWIS BYTOMSKIEJ INFRASTRUKTURY INFORMACJI PRZESTRZENNEJ
**ZGODNIE Z INFORMACJAMI PREZENTOWANYMI W RAMACH CENTRALNEJ BAZY DANYCH GEOLOGICZNYCH PAŃSTWOWEGO INSTYTUTU GEOLOGICZNEGO PAŃSTWOWEGO INSTYTUTU BADAWCZEGO

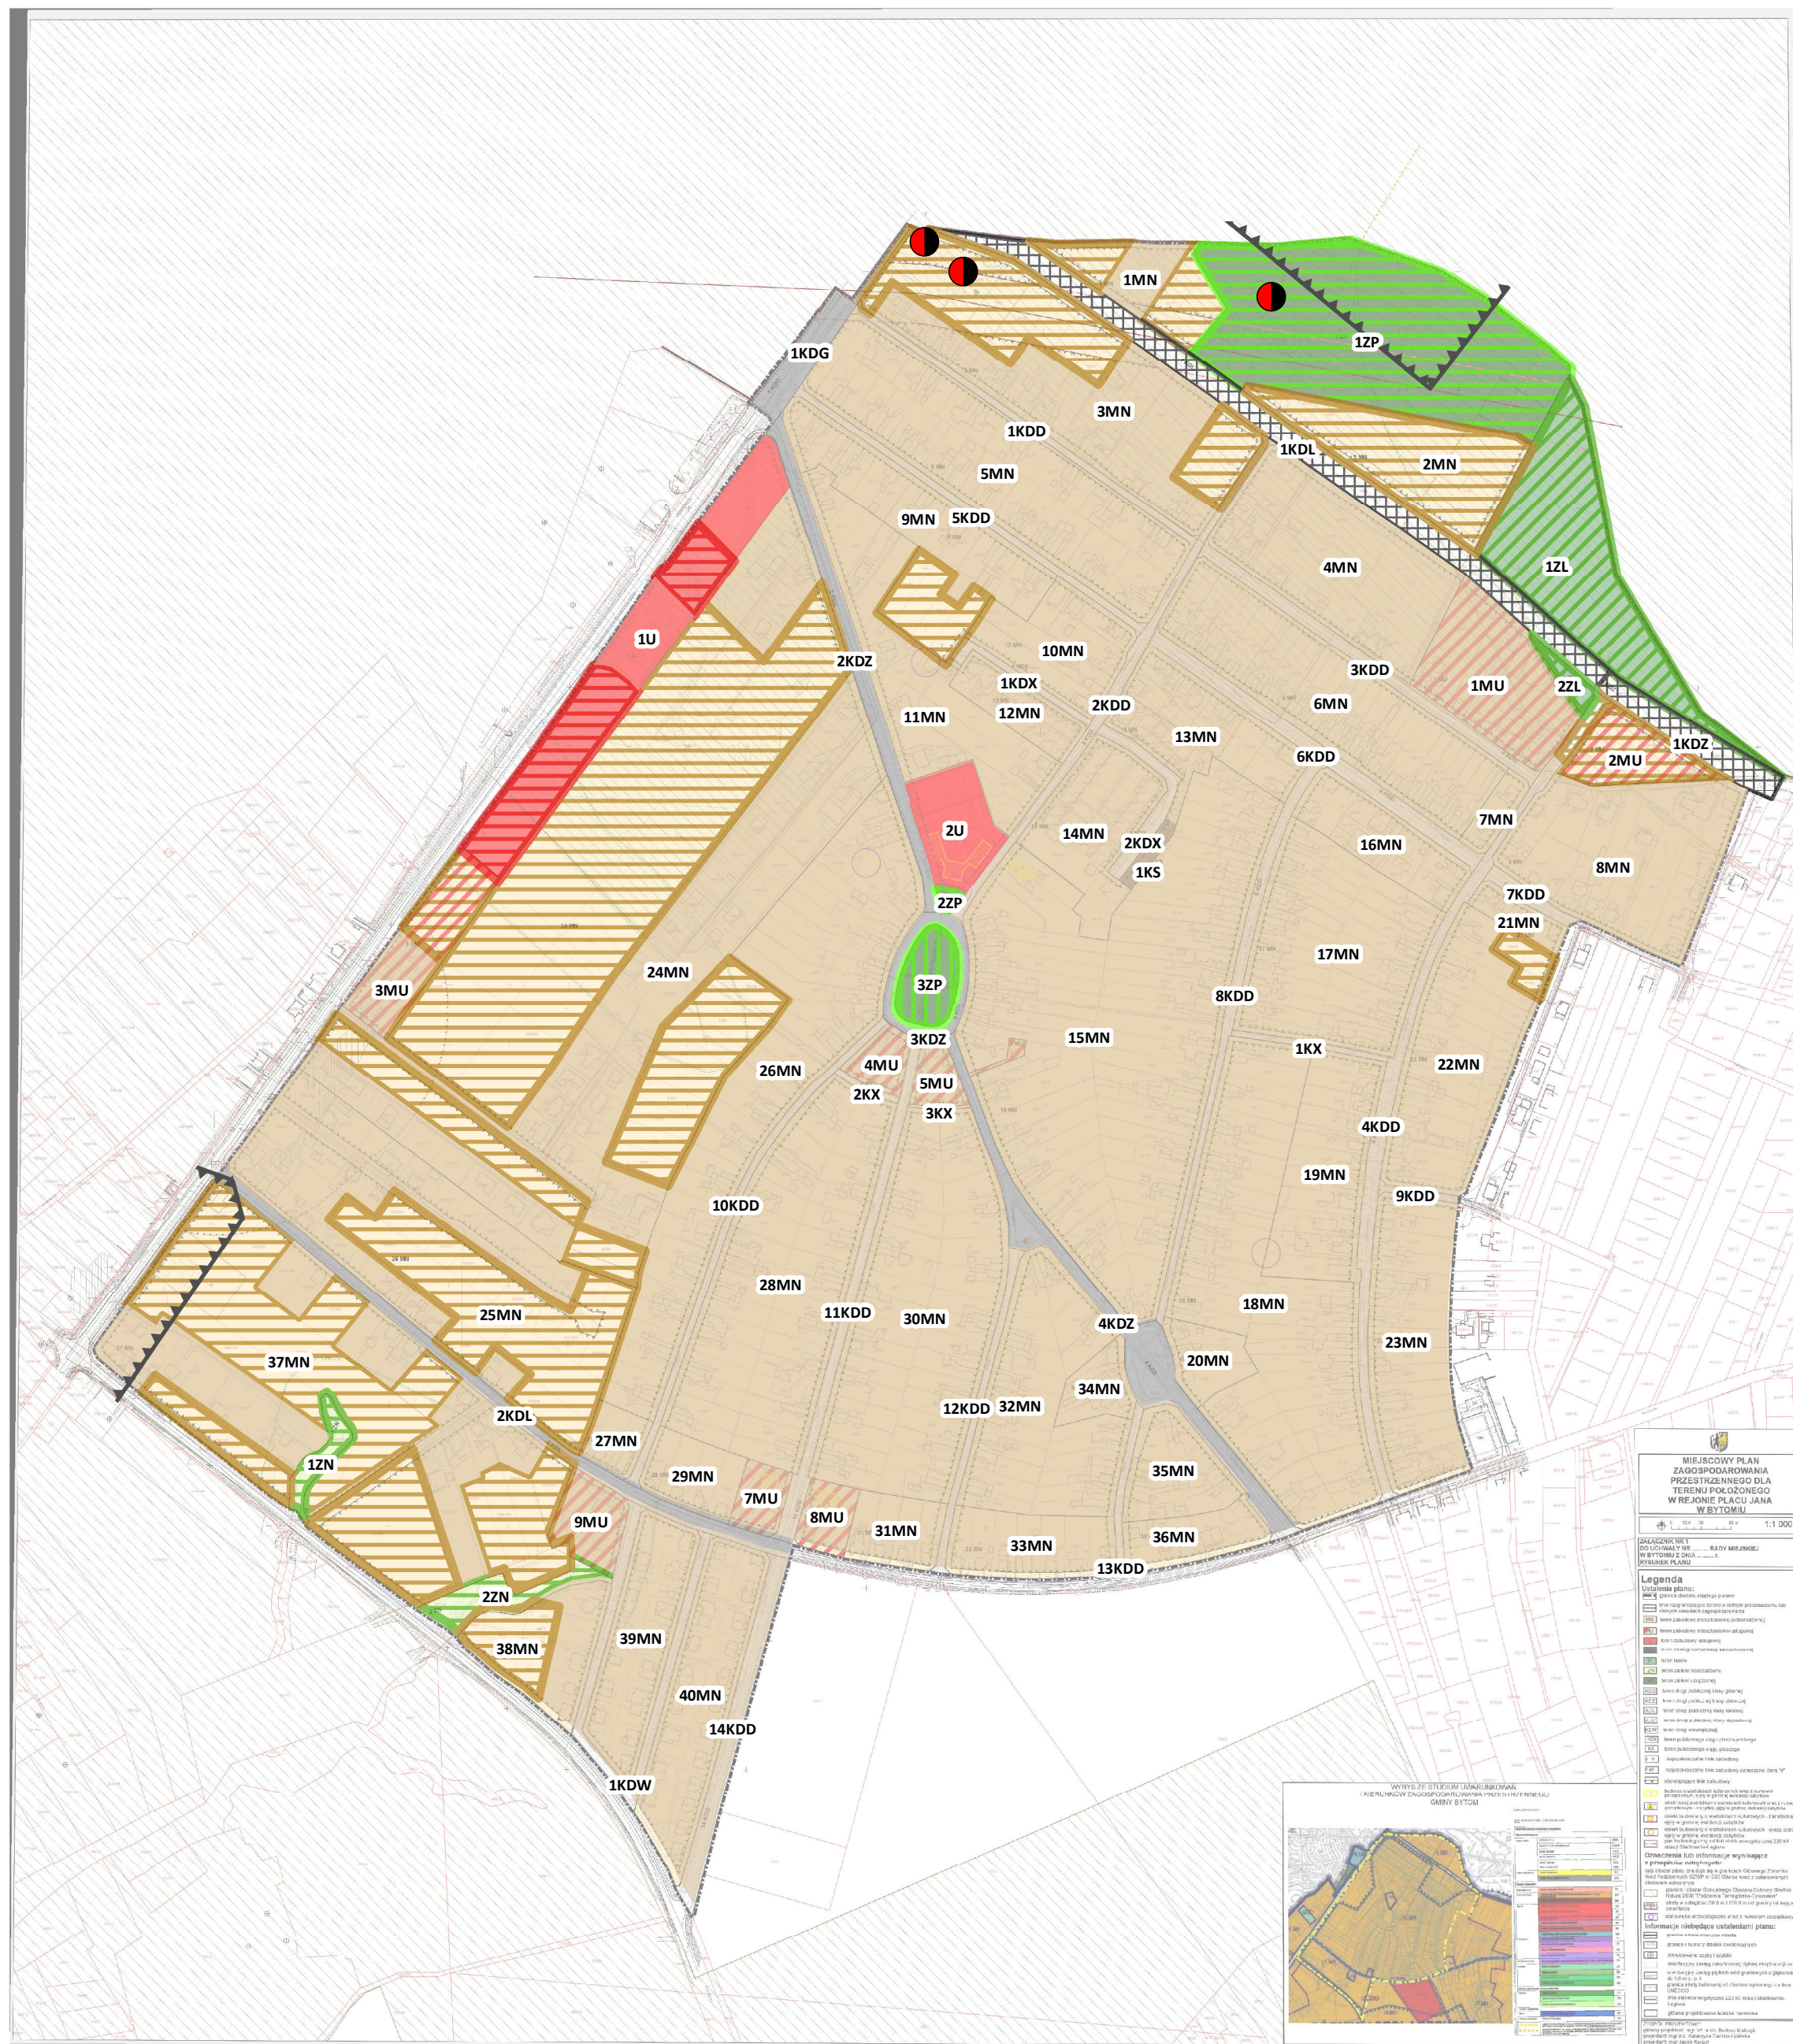

MIEJSCOWY PLAN ZAGOSPODAROWANIA PRZESTRZENNEGO DLA TERENU POŁOŻONEGO W REJONIE PLACU JANA W BYTOMIU

1:1 000

Legenda

Warianty planu:

- 1 - Wariant podstawowy
- 2 - Wariant alternatywny

Wariant podstawowy:

- 1 - Tereny o funkcji mieszkaniowej i mieszkaniowo-usługowej (MN, MU)
- 2 - Tereny o funkcji usługowej (U)
- 3 - Tereny o funkcji zielonej (ZL, ZN, ZP)
- 4 - Tereny infrastruktury komunikacyjnej (KDD, KDW, KDX, KX, KS)
- 5 - Tereny infrastruktury technicznej (KT)
- 6 - Tereny infrastruktury inżynierskiej (KI)
- 7 - Tereny infrastruktury ekologicznej (KE)
- 8 - Tereny infrastruktury kulturowej (KUL)
- 9 - Tereny infrastruktury sportowej (KSP)
- 10 - Tereny infrastruktury rekreacyjnej (KRE)
- 11 - Tereny infrastruktury usług publicznych (KUP)
- 12 - Tereny infrastruktury usług społecznych (KUS)
- 13 - Tereny infrastruktury usług społecznych (KUS)
Wariant alternatywny:

- 1 - Tereny o funkcji mieszkaniowej i mieszkaniowo-usługowej (MN, MU)
- 2 - Tereny o funkcji usługowej (U)
- 3 - Tereny o funkcji zielonej (ZL, ZN, ZP)
- 4 - Tereny infrastruktury komunikacyjnej (KDD, KDW, KDX, KX, KS)
- 5 - Tereny infrastruktury technicznej (KT)
- 6 - Tereny infrastruktury inżynierskiej (KI)
- 7 - Tereny infrastruktury ekologicznej (KE)
- 8 - Tereny infrastruktury kulturowej (KUL)
- 9 - Tereny infrastruktury sportowej (KSP)
- 10 - Tereny infrastruktury rekreacyjnej (KRE)
- 11 - Tereny infrastruktury usług publicznych (KUP)
- 12 - Tereny infrastruktury usług społecznych (KUS)
- 13 - Tereny infrastruktury usług społecznych (KUS)
Warianty planu:

- 1 - Wariant podstawowy
- 2 - Wariant alternatywny

Wariant podstawowy:

- 1 - Tereny o funkcji mieszkaniowej i mieszkaniowo-usługowej (MN, MU)
- 2 - Tereny o funkcji usługowej (U)
- 3 - Tereny o funkcji zielonej (ZL, ZN, ZP)
- 4 - Tereny infrastruktury komunikacyjnej (KDD, KDW, KDX, KX, KS)
- 5 - Tereny infrastruktury technicznej (KT)
- 6 - Tereny infrastruktury inżynierskiej (KI)
- 7 - Tereny infrastruktury ekologicznej (KE)
- 8 - Tereny infrastruktury kulturowej (KUL)
- 9 - Tereny infrastruktury sportowej (KSP)
- 10 - Tereny infrastruktury rekreacyjnej (KRE)
- 11 - Tereny infrastruktury usług publicznych (KUP)
- 12 - Tereny infrastruktury usług społecznych (KUS)
- 13 - Tereny infrastruktury usług społecznych (KUS)
Wariant alternatywny:

- 1 - Tereny o funkcji mieszkaniowej i mieszkaniowo-usługowej (MN, MU)
- 2 - Tereny o funkcji usługowej (U)
- 3 - Tereny o funkcji zielonej (ZL, ZN, ZP)
- 4 - Tereny infrastruktury komunikacyjnej (KDD, KDW, KDX, KX, KS)
- 5 - Tereny infrastruktury technicznej (KT)
- 6 - Tereny infrastruktury inżynierskiej (KI)
- 7 - Tereny infrastruktury ekologicznej (KE)
- 8 - Tereny infrastruktury kulturowej (KUL)
- 9 - Tereny infrastruktury sportowej (KSP)
- 10 - Tereny infrastruktury rekreacyjnej (KRE)
- 11 - Tereny infrastruktury usług publicznych (KUP)
- 12 - Tereny infrastruktury usług społecznych (KUS)
- 13 - Tereny infrastruktury usług społecznych (KUS)
POMNIEJSZY DO SKALI 1: 5000

Numer załącznika	1	Pracownia Analiz Środowiskowych Natalia Durka-Kamińska
Data	lipiec 2024 r.	Nazwa opracowania PROGNOZA ODDZIAŁYWANIA NA ŚRODOWISKO MIEJSCOWEGO PLANU ZAGOSPODAROWANIA PRZESTRZENNEGO DLA TERENU POŁOŻONEGO W REJONIE PLACU JANA W BYTOMIU
Skala	1: 5 000	Tytuł Mapa prognozy oddziaływania na środowisko